


Дизайн-проект благоустройства дворовых территорий
многоквартирного дома №22 по улице Карла Маркса и
многоквартирного дома №87 по проспекту Победы
г.Каменск-Уральский

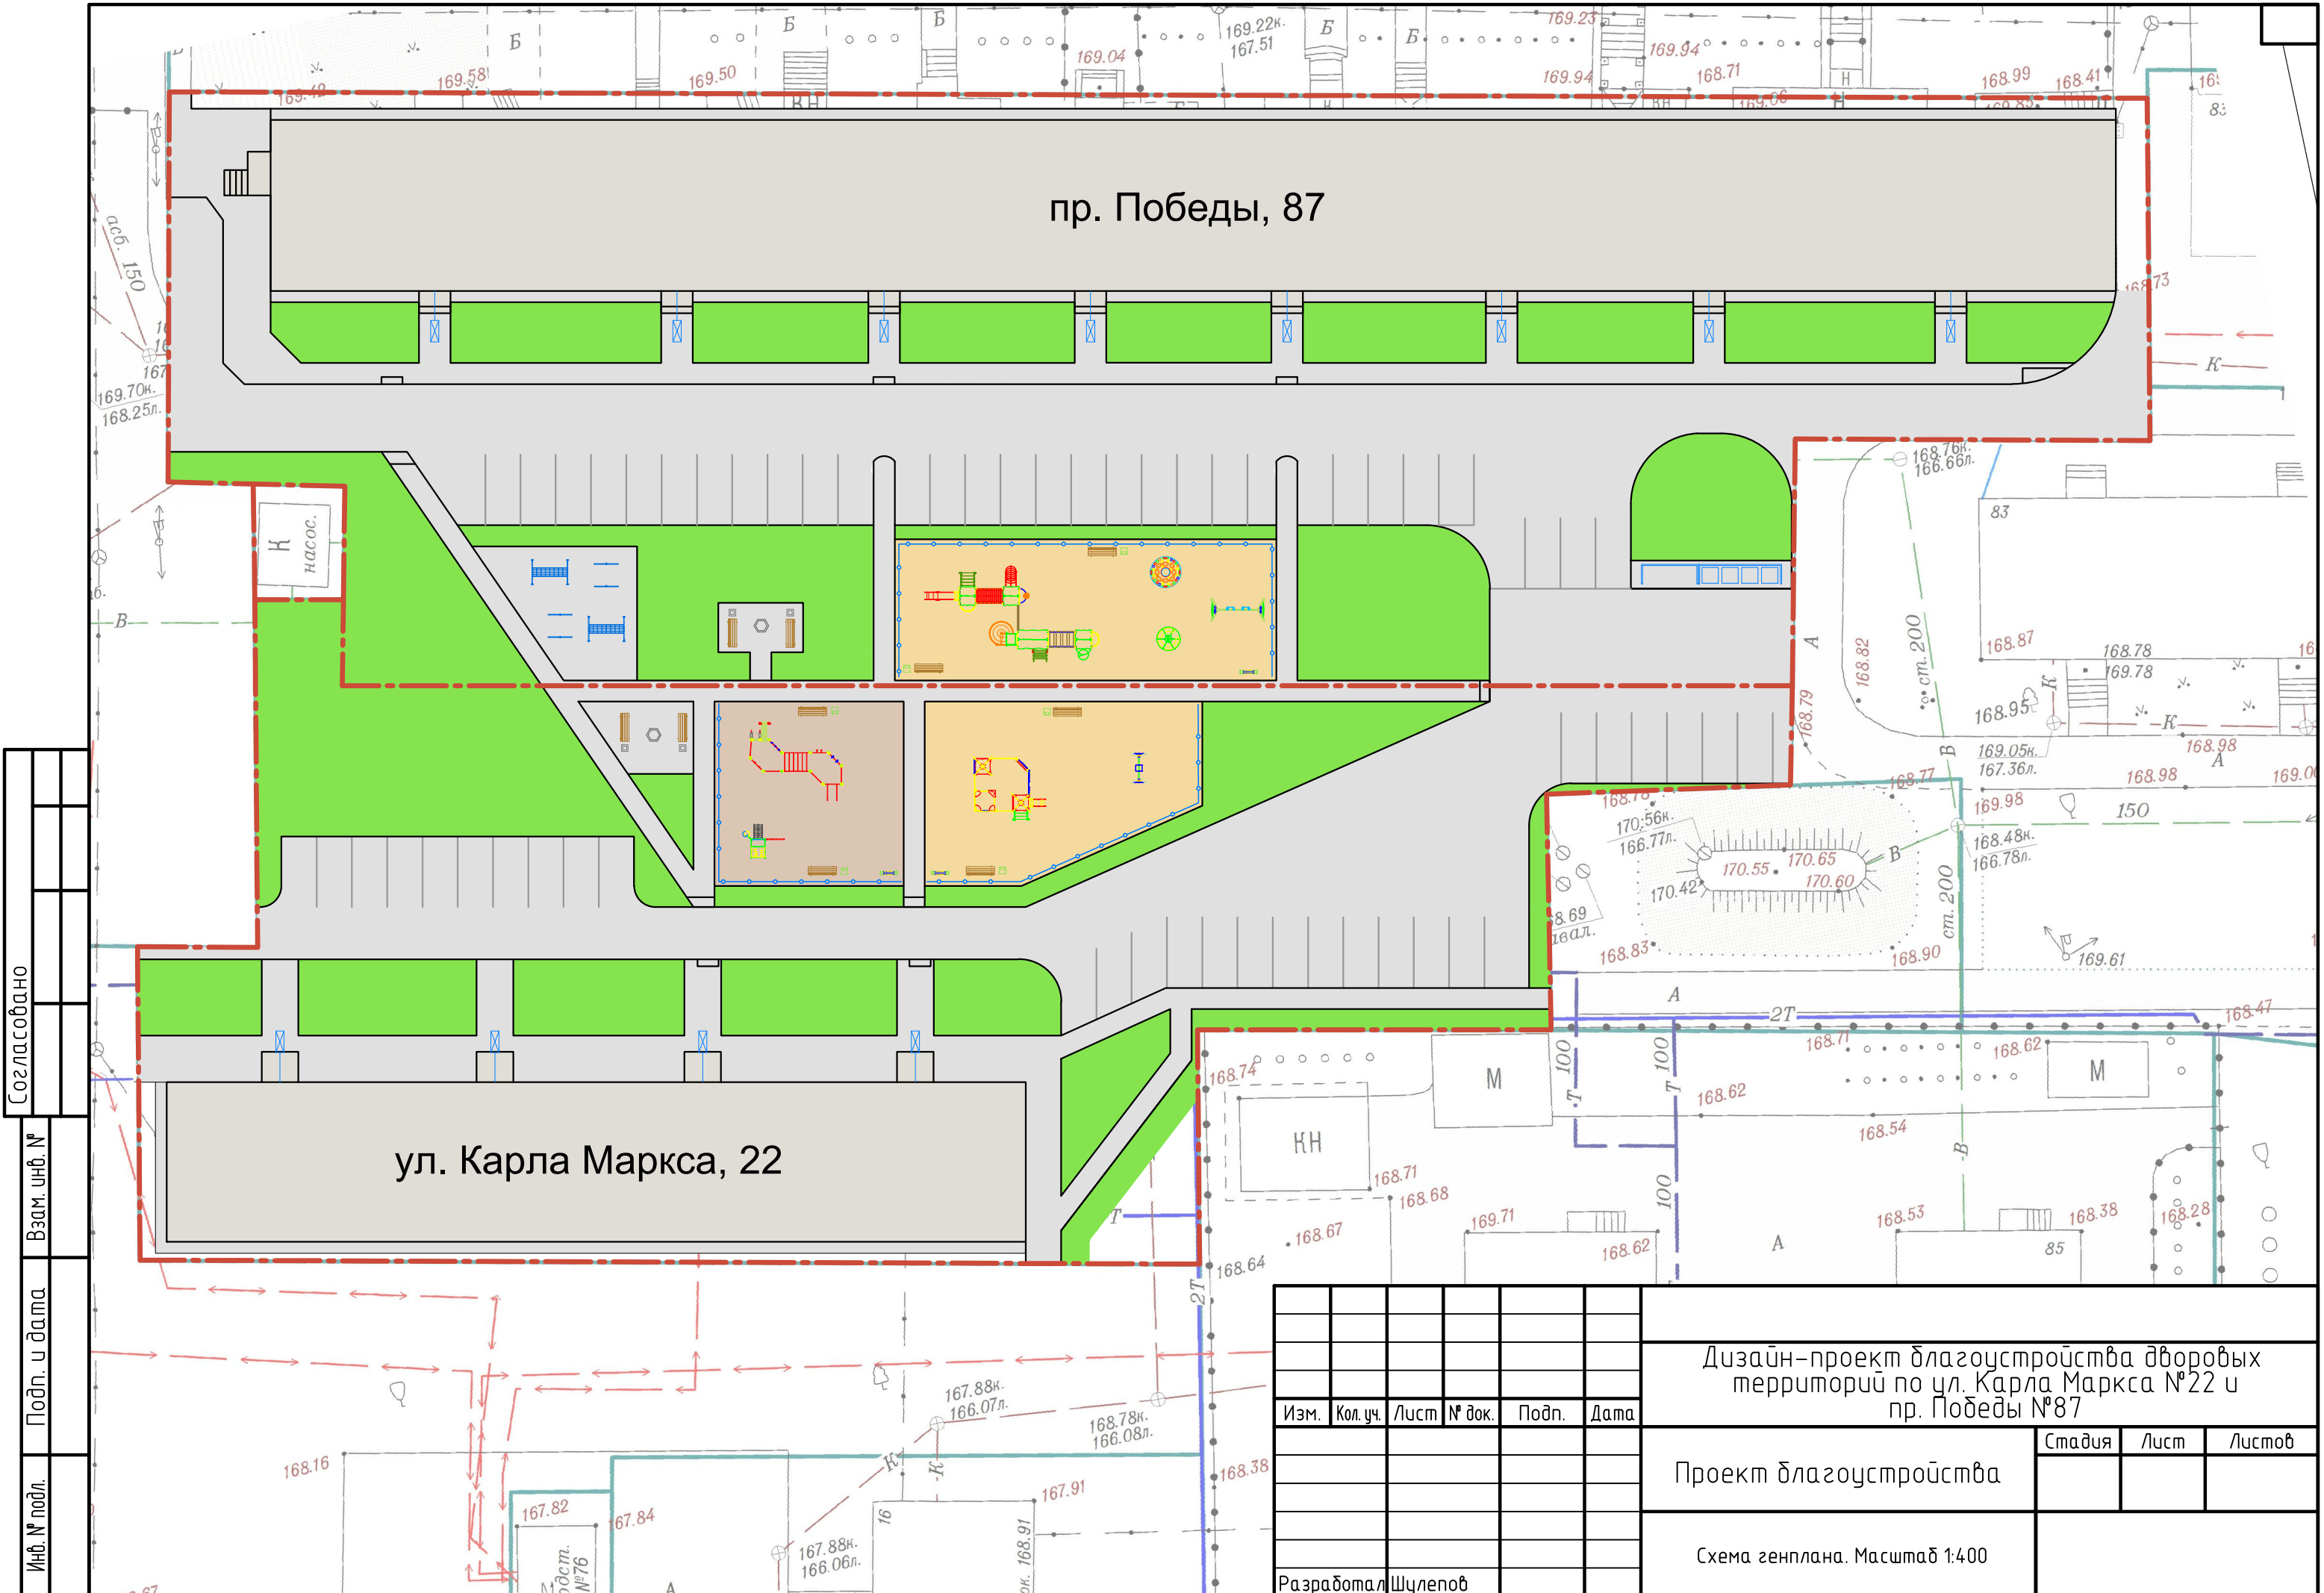

Согласовано					
Инв. № подл.					
Подп. и дата					
Взам. инв. №					

						Дизайн-проект благоустройства дворовых территорий по ул. Карла Маркса №22 и пр. Победы №87			
Изм.	Кол. уч.	Лист	№ док.	Подп.	Дата				
						Проект благоустройства			
						Схема генплана. Масштаб 1:400			
Разработал Шулепов									


пр. Победы, 87

ул. Карла Маркса, 22

Согласовано	
Взам. инв. №	
Подп. и дата	
Инв. № подл.	

						Дизайн-проект благоустройства дворовых территорий по ул. Карла Маркса №22 и пр. Победы №87		
Изм.	Кол. уч.	Лист	№ док.	Подп.	Дата	Проект благоустройства	Стадия	Лист
								Листов
Разработал Шулепов						Схема генплана с сетями. Масштаб 1:400		

Инв. № подл.	Подп. и дата	Взам. инв. №	Согласовано		

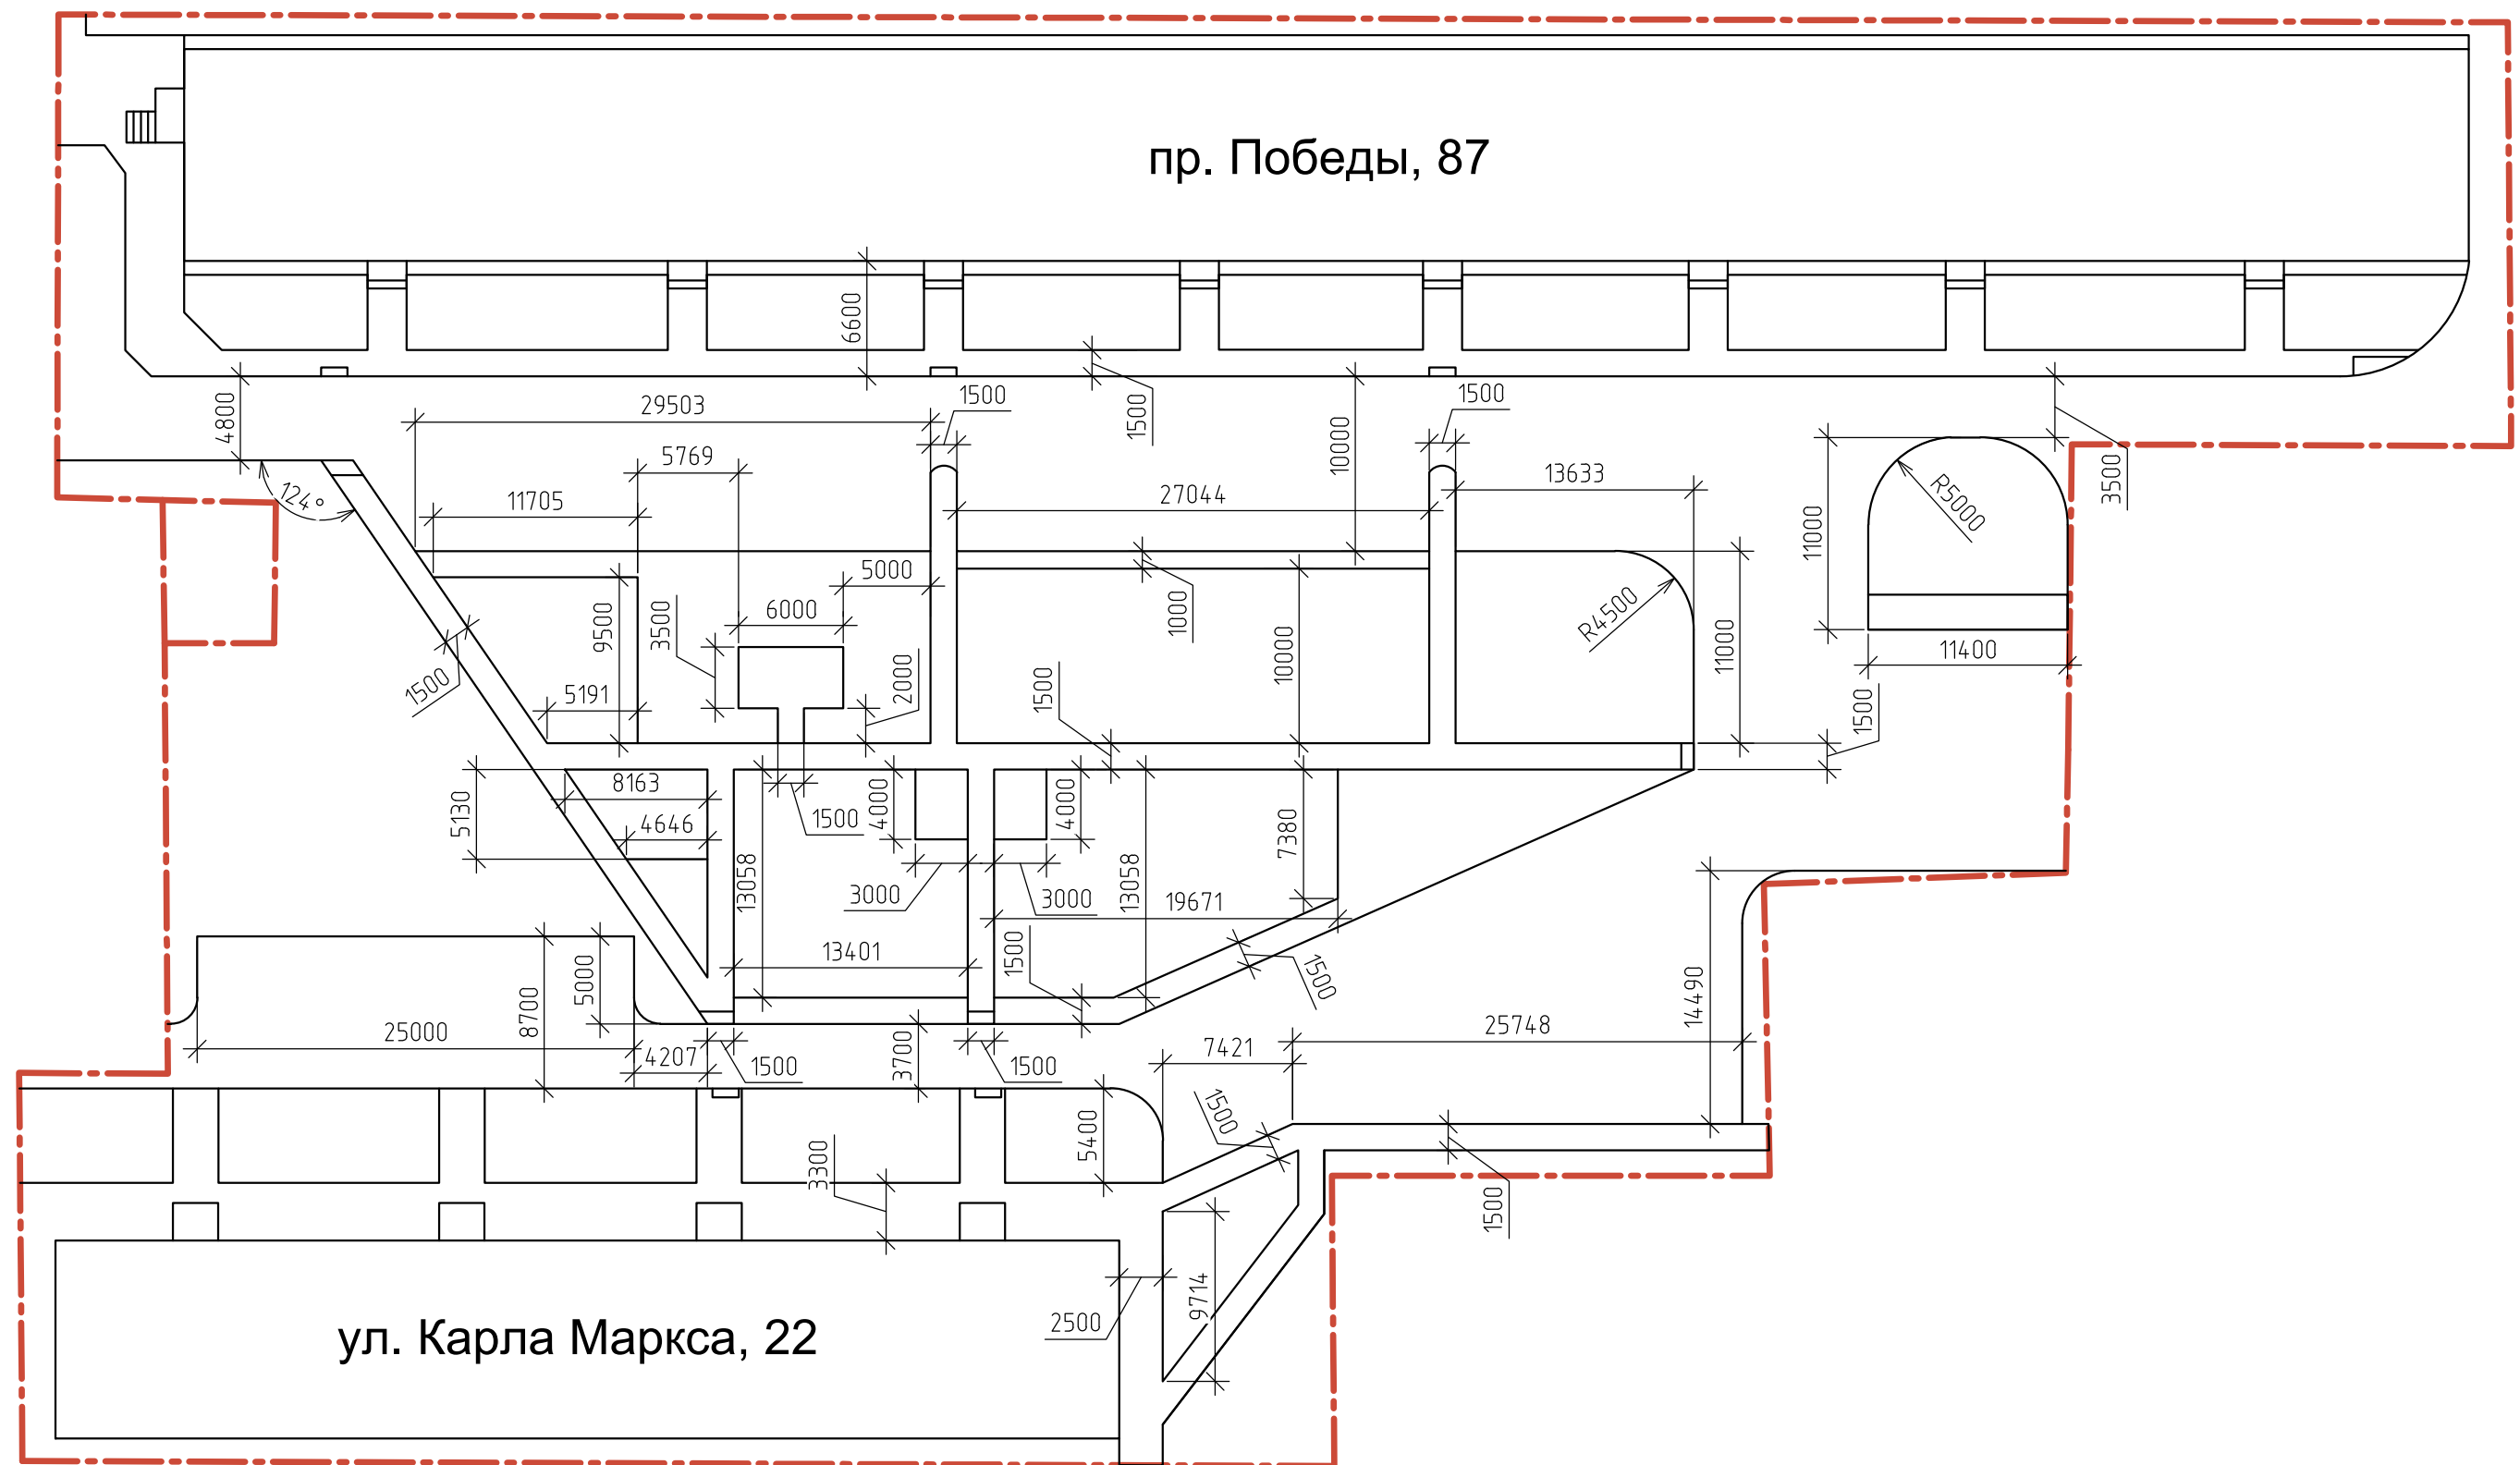


						Дизайн-проект благоустройства дворовых территорий по ул. Карла Маркса №22 и пр. Победы №87			
Изм.	Кол.уч.	Лист	№ док.	Подп.	Дата				
						Проект благоустройства		Стадия	Лист
									Листов
						Размеры Масштаб 1:400			
Разработал	Щупенов								

Инв. № подл.	Подп. и дата	Взам. инв. №	Согласовано		

510

01/01/2017

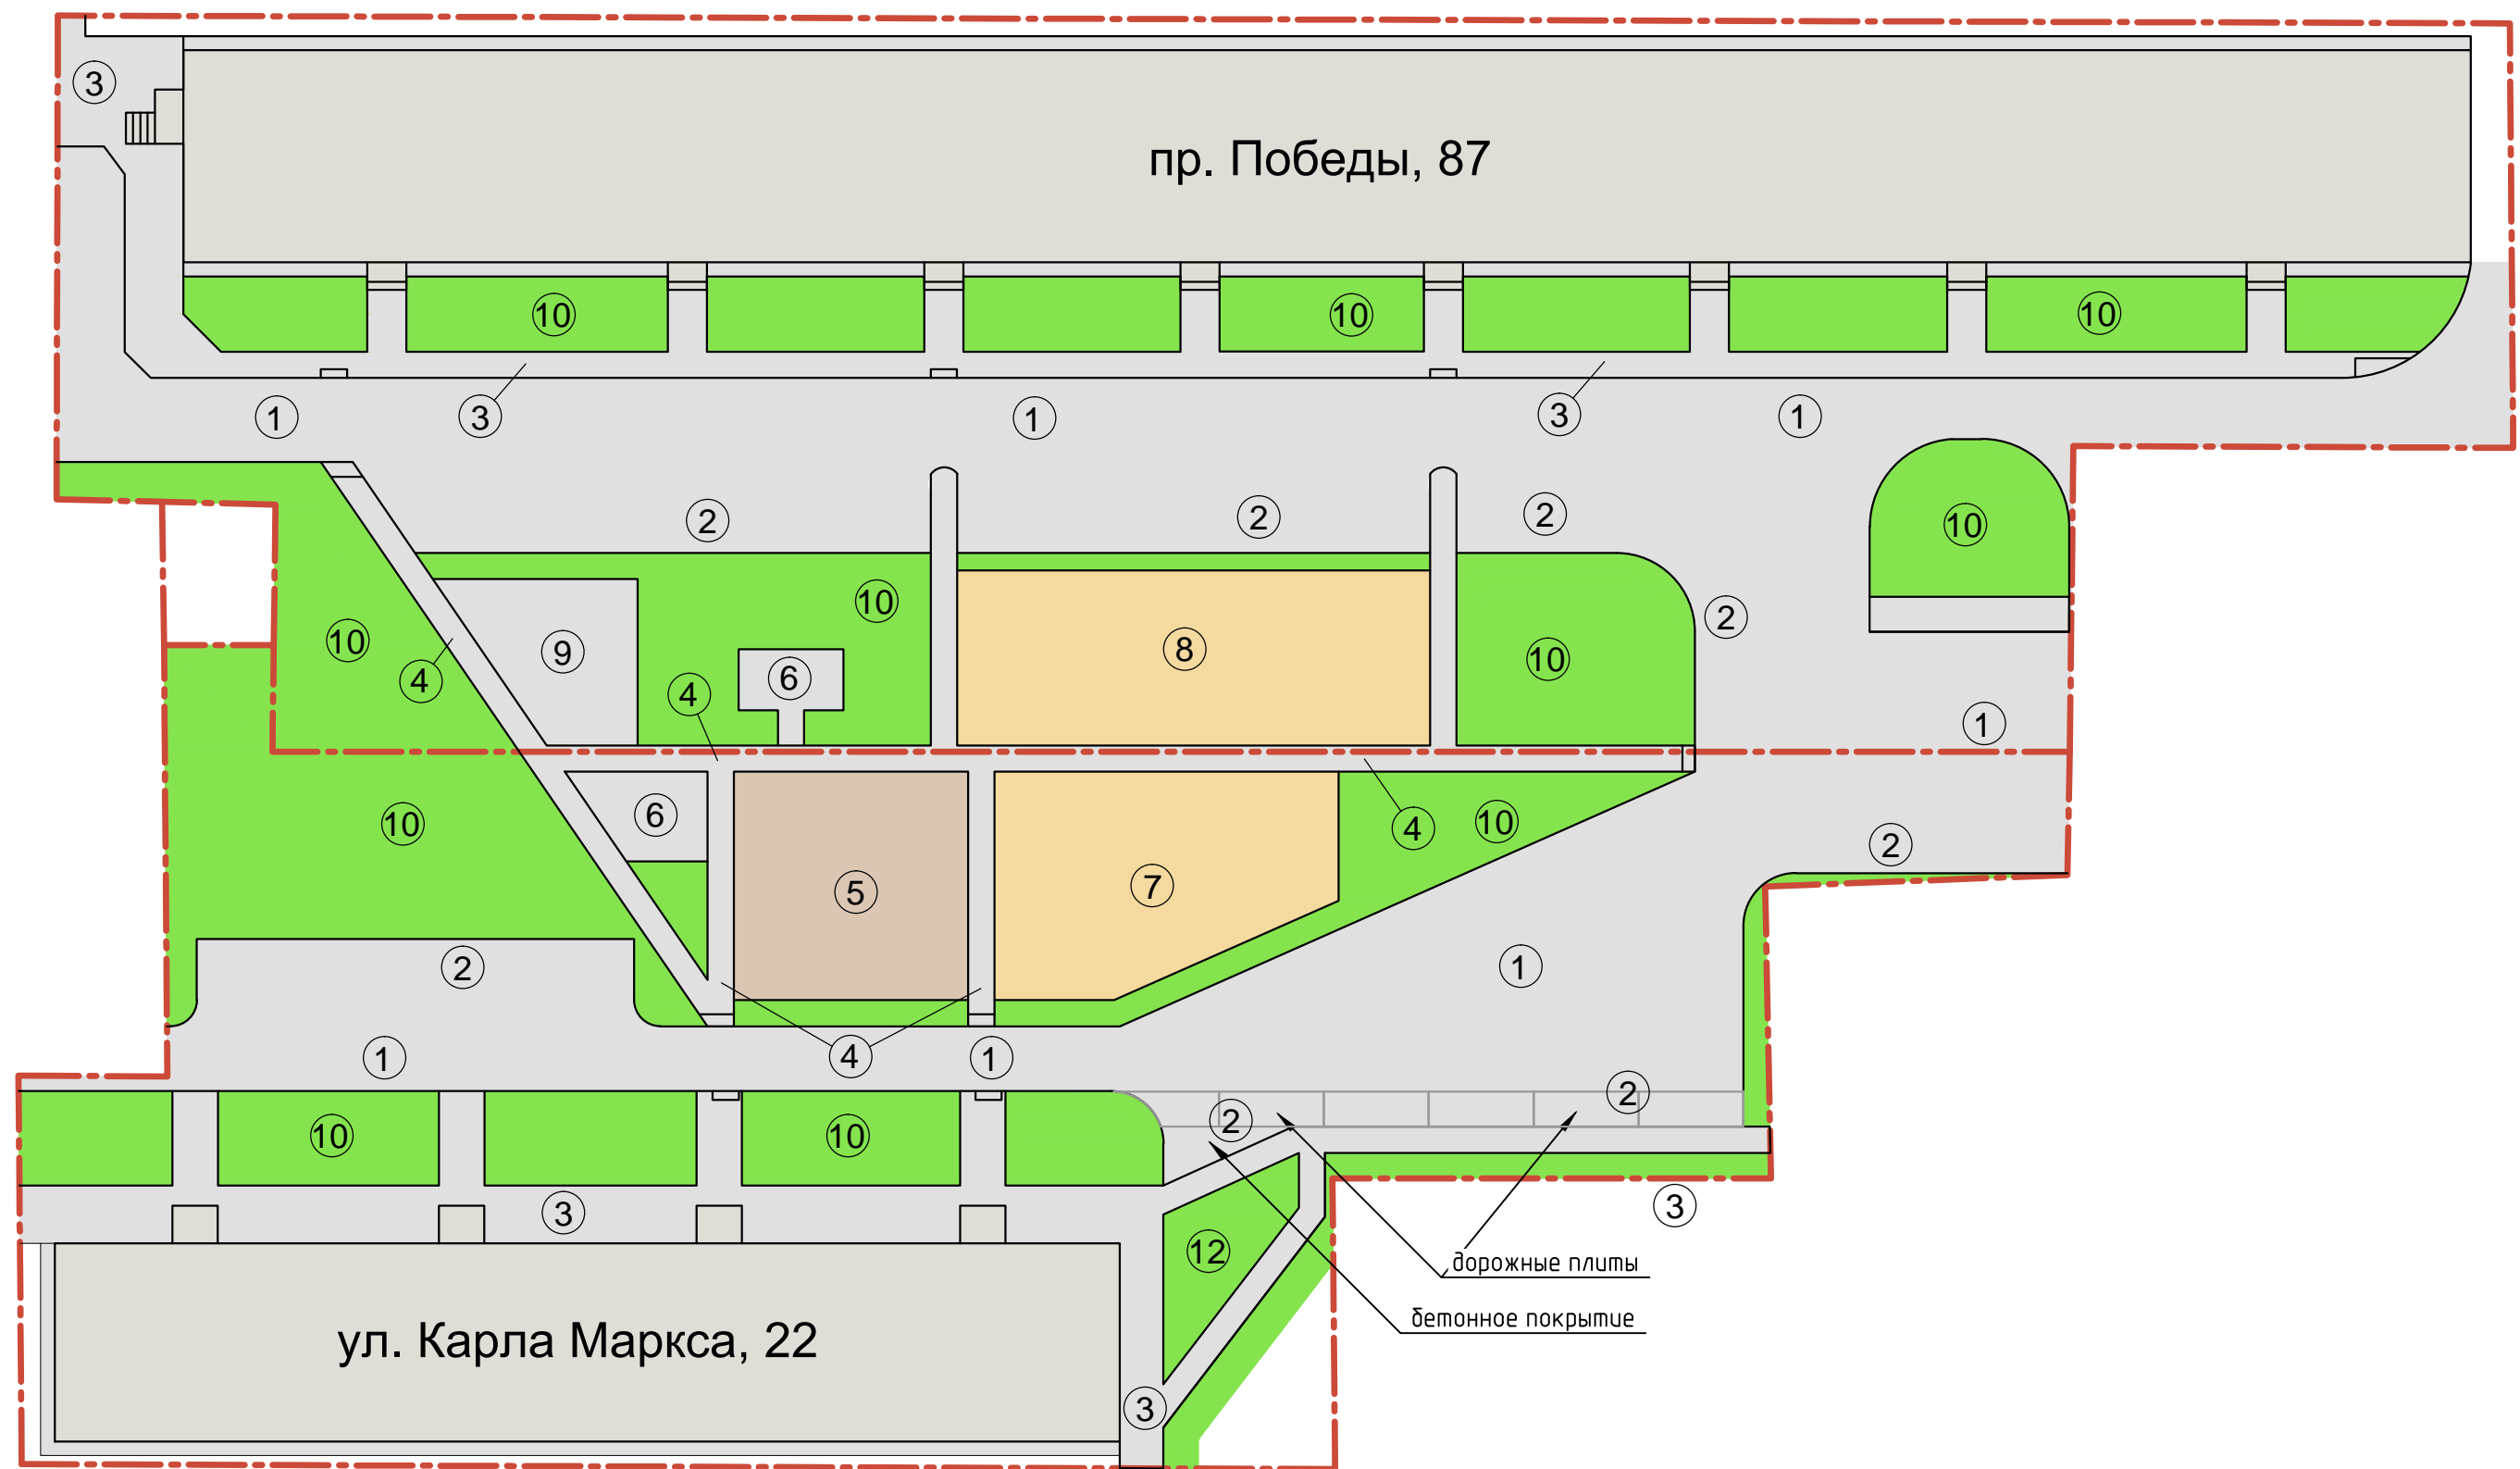

ул. Карла Маркса, 22

дорожные плиты


бетонное покрытие

						Дизайн-проект благоустройства дворовых территорий по ул. Карла Маркса №22 и пр. Победы №87			
Изм.	Кол.уч.	Лист	№ док.	Подп.	Дата				
						Проект благоустройства	Стадия	Лист	Листов
						Зонирование, тип покрытий Масштаб 1:400			
Разработал		Шуленов							

Проект благоустройства

Зонирование, тип покрытий
Масштаб 1:400

Согласовано					
Инв. № подл.					
Подп. и дата					
Взам. инв. №					

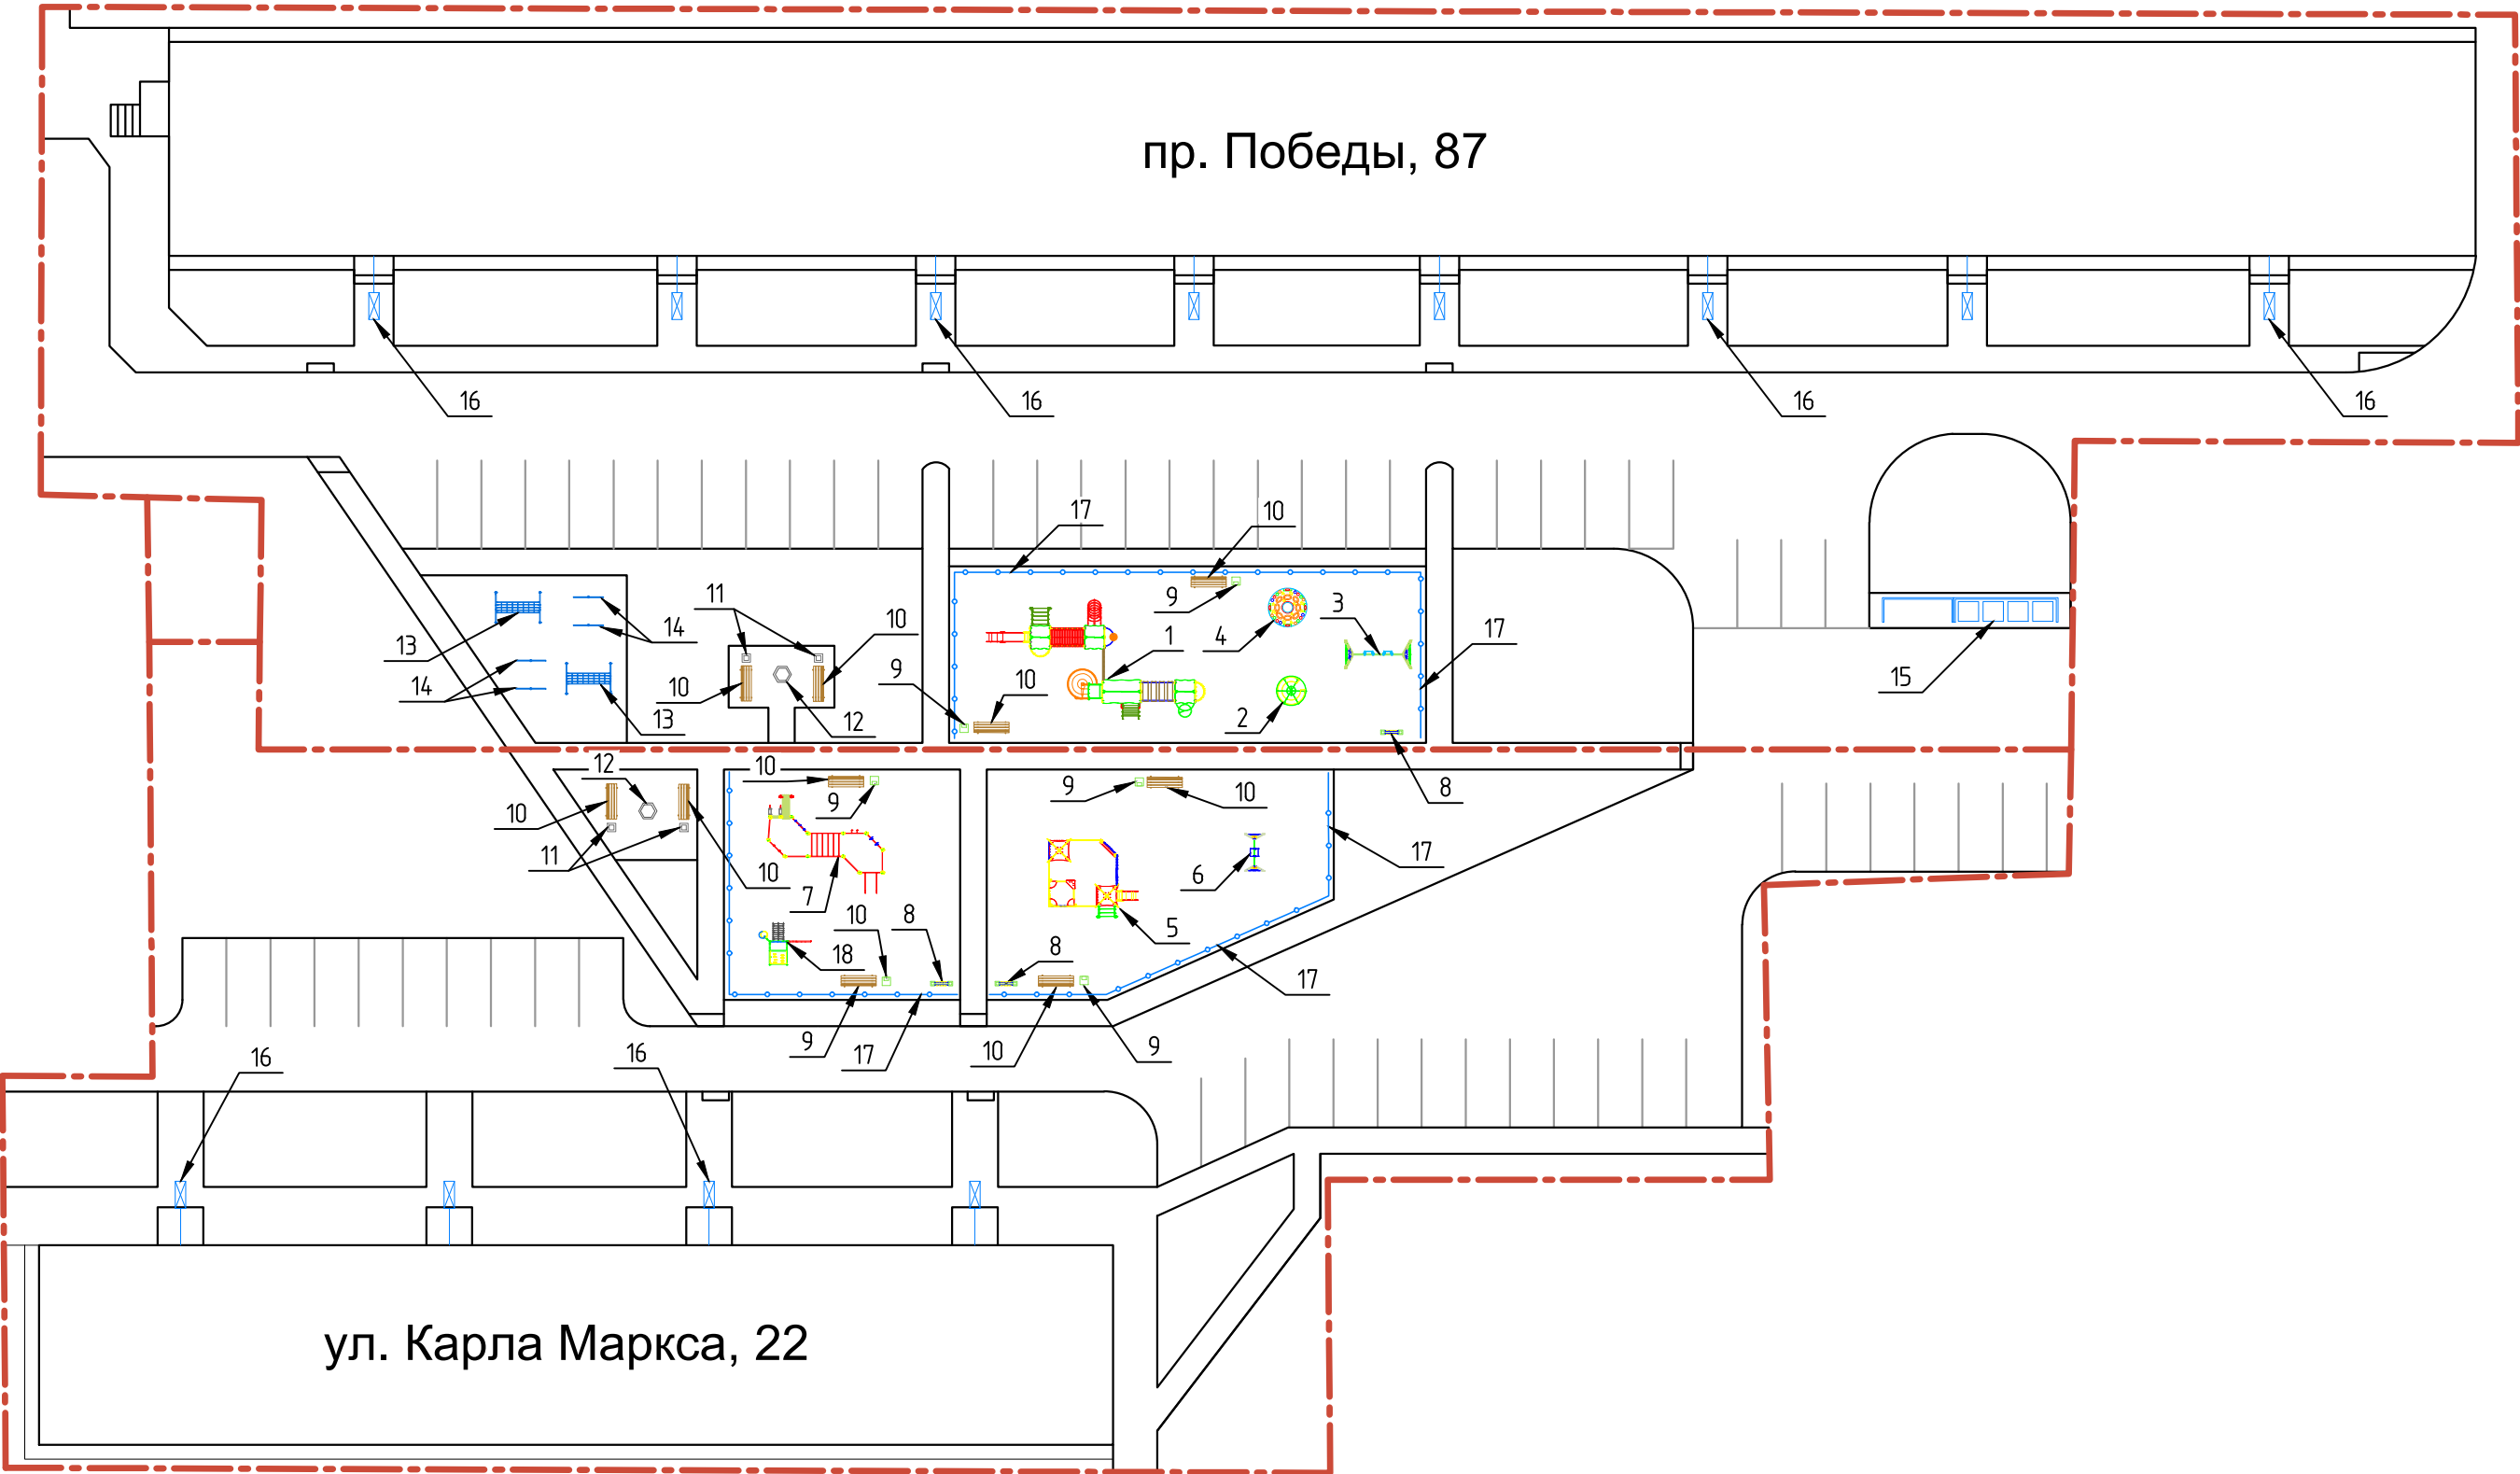

						Дизайн-проект благоустройства дворовых территорий по ул. Карла Маркса №22 и пр. Победы №87			
Изм.	Кол. уч.	Лист	№ док.	Подп.	Дата				
						Проект благоустройства	Стадия	Лист	Листов
						Нумерация объектов. Масштаб 1:400			
Разработал	Шулепов								

Согласовано

Взам. инв. №

Подп. и дата

Инв. № подл.

Спецификация объектов

№	Наименование	Единицы измерения	Количество		
			пр. Победы 87	ул. Карла Маркса 22	Общее
1	ДИК 4.125 Детский игровой комплекс Детский квартал Н=1500,1800	шт.	1		1
2	ДИО 2.08-16 Карусель со сплошным сидением	шт.	1		1
3	ДИО 1.102 Деревянные качели двойные Футбол + ДИО 1.205к + ДИО 1.203к	шт.	1		1
4	РМФ 4.53 Летящая тарелка	шт.	1		
5	МФ 3.27 Песочный дворик Шахматный клуб	шт.		1	1
6	ДИО 1.082 Качели Спрут + ДИО 1.204д	шт.		1	1
7	СО 7.41 Воркаут макси комплекс	шт.		1	1
8	МФ 6.20 Информационная стойка	шт.	1	2	3
9	МФ 6.05 Урна	шт.	2	4	6
10	МФ 1.14 Лабочка бетонная со спинкой	шт.	4	6	10
11	МФ 6.08 Урна бетонная	шт.	2	2	4
12	МФ 6.09 Вазон шестигранный	шт.	1	1	2
13	МФ 6.01 Стойка для сушки кобров	шт.	2		2
14	МФ 6.16 Стойка для сушки белья (комплект 2 шт)	шт.	2		2
15	Комплект контейнеров для мусора (4 контейнера)	шт.	1		1
16	Подъездные светильники	шт.	8	4	12
17	Ограждение 800 мм	п.м.	45	53	98
18	СО 1.202 Спортивный комплекс Юный скалолаз	шт.		1	1

Использование бордюрного камня

№	Наименование	Тип	Длина (м)		
			пр. Победы 87	ул. Карла Маркса 22	Итого
1	Границы проездов и парковок	Дорожный бордюрный камень	316	235	551
2	Границы дорожек, площадок, тротуаров, пандусы	Тротуарный бордюрный камень	406	402	808

Зонирование и типы покрытий дворовых территорий

№	Наименование	Покрытие	Площадь		
			пр. Победы 87	ул. Карла Маркса 22	Общая
1	Проезды	Асфальт	958	676	1634
2	Парковки	Асфальт	395	224	619
		Плиты		68	68
3	Тротуар и дорожки у домов	Асфальт	339	361	700
4	Дорожки у детских и спортивных площадок	Асфальт	102	144	246
5	Спортивная площадка	Резиновая крошка		172	172
6	Зоны отдыха	Асфальт	24	32	56
7	Детская площадка для дошкольников	Песок		221	221
8	Детская площадка	Песок	270		270
9	Хозплощадка	Асфальт	82		82
10	Газон	Чернозем	1088	924	2012

дорожные плиты – 5 шт.
бетонное покрытие – 8 м2

						Дизайн-проект благоустройства дворовых территорий по ул. Карла Маркса №22 и пр. Победы №87				
Изм.	Кол. уч.	Лист	№ док.	Подп.	Дата	Проект благоустройства		Стадия	Лист	Листов
						Спецификация				
Разработал		Шулепов								