



Дизайн-проект благоустройства дворовых территорий
многоквартирных домов №11, №13, №15 по проспекту Победы
г.Каменск-Уральский

Инв. № подл.	Подп. и дата	Взам. инв. №	Согласовано			

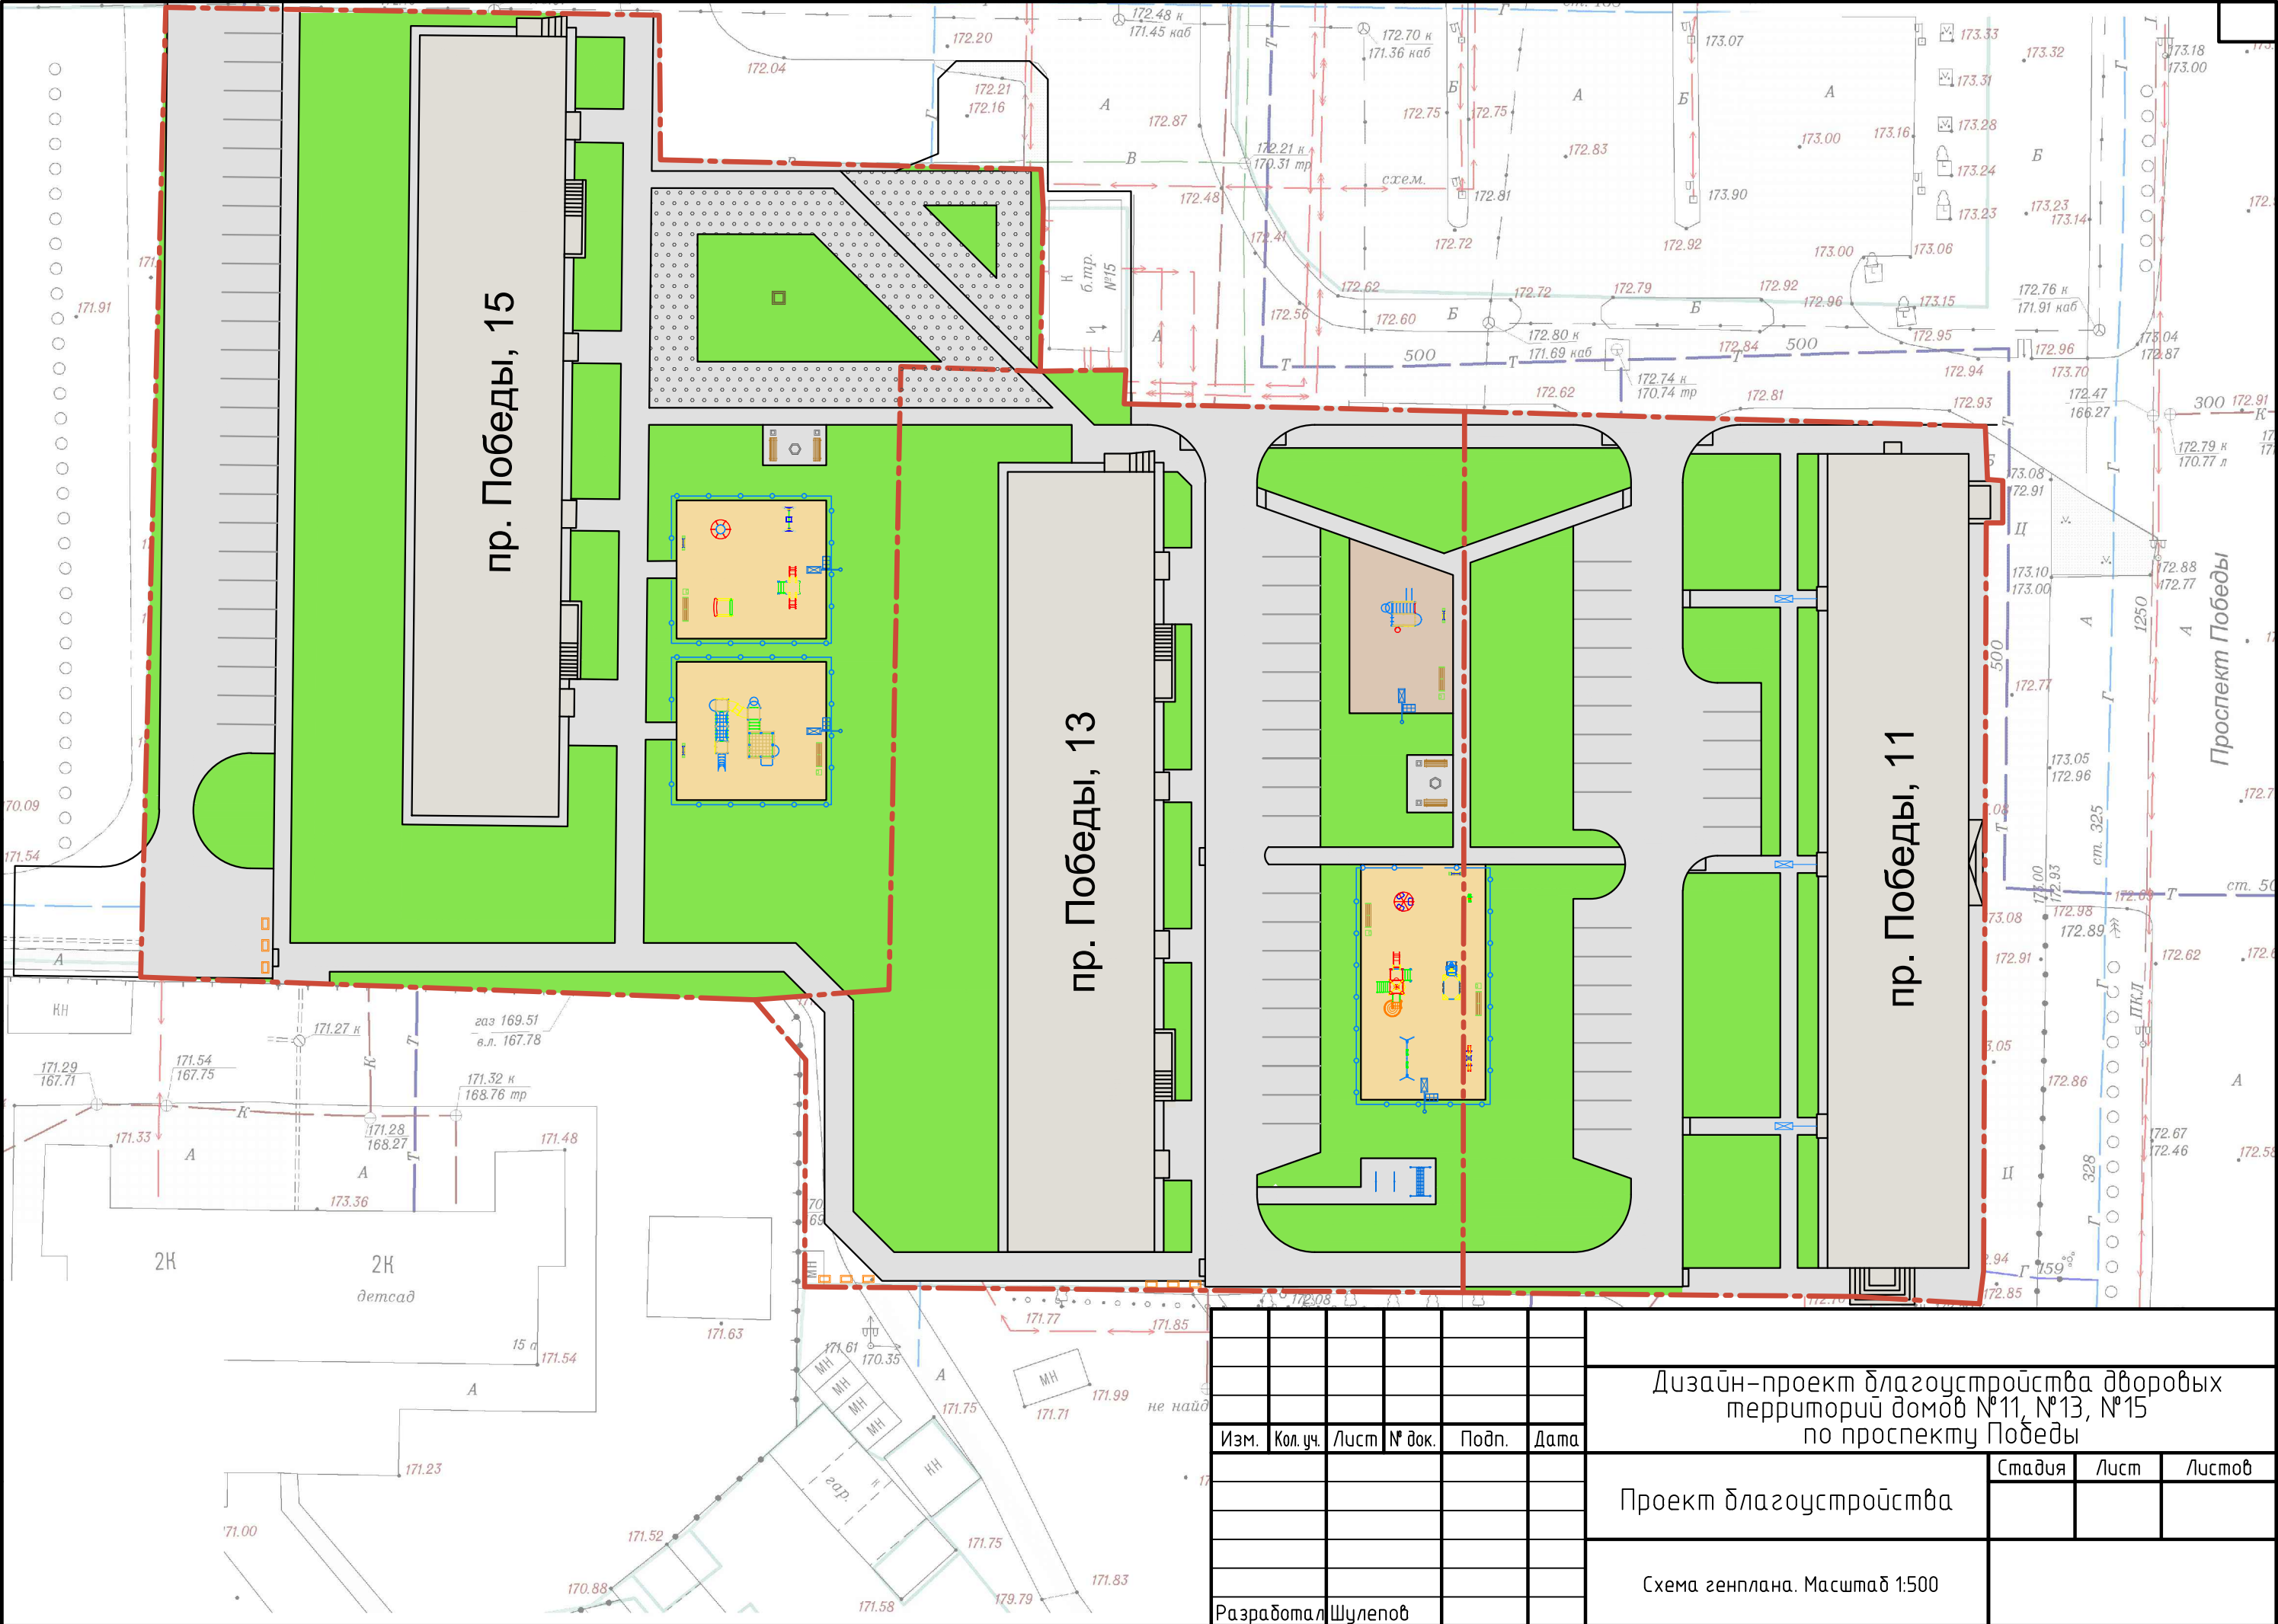


						Дизайн-проект благоустройства дворовых территорий домов №11, №13, №15 по проспекту Победы			
Изм.	Кол. уч.	Лист	№ док.	Подп.	Дата	Проект благоустройства	Стадия	Лист	Листов
Разработал Шулепов						Схема генплана. Масштаб 1:500			

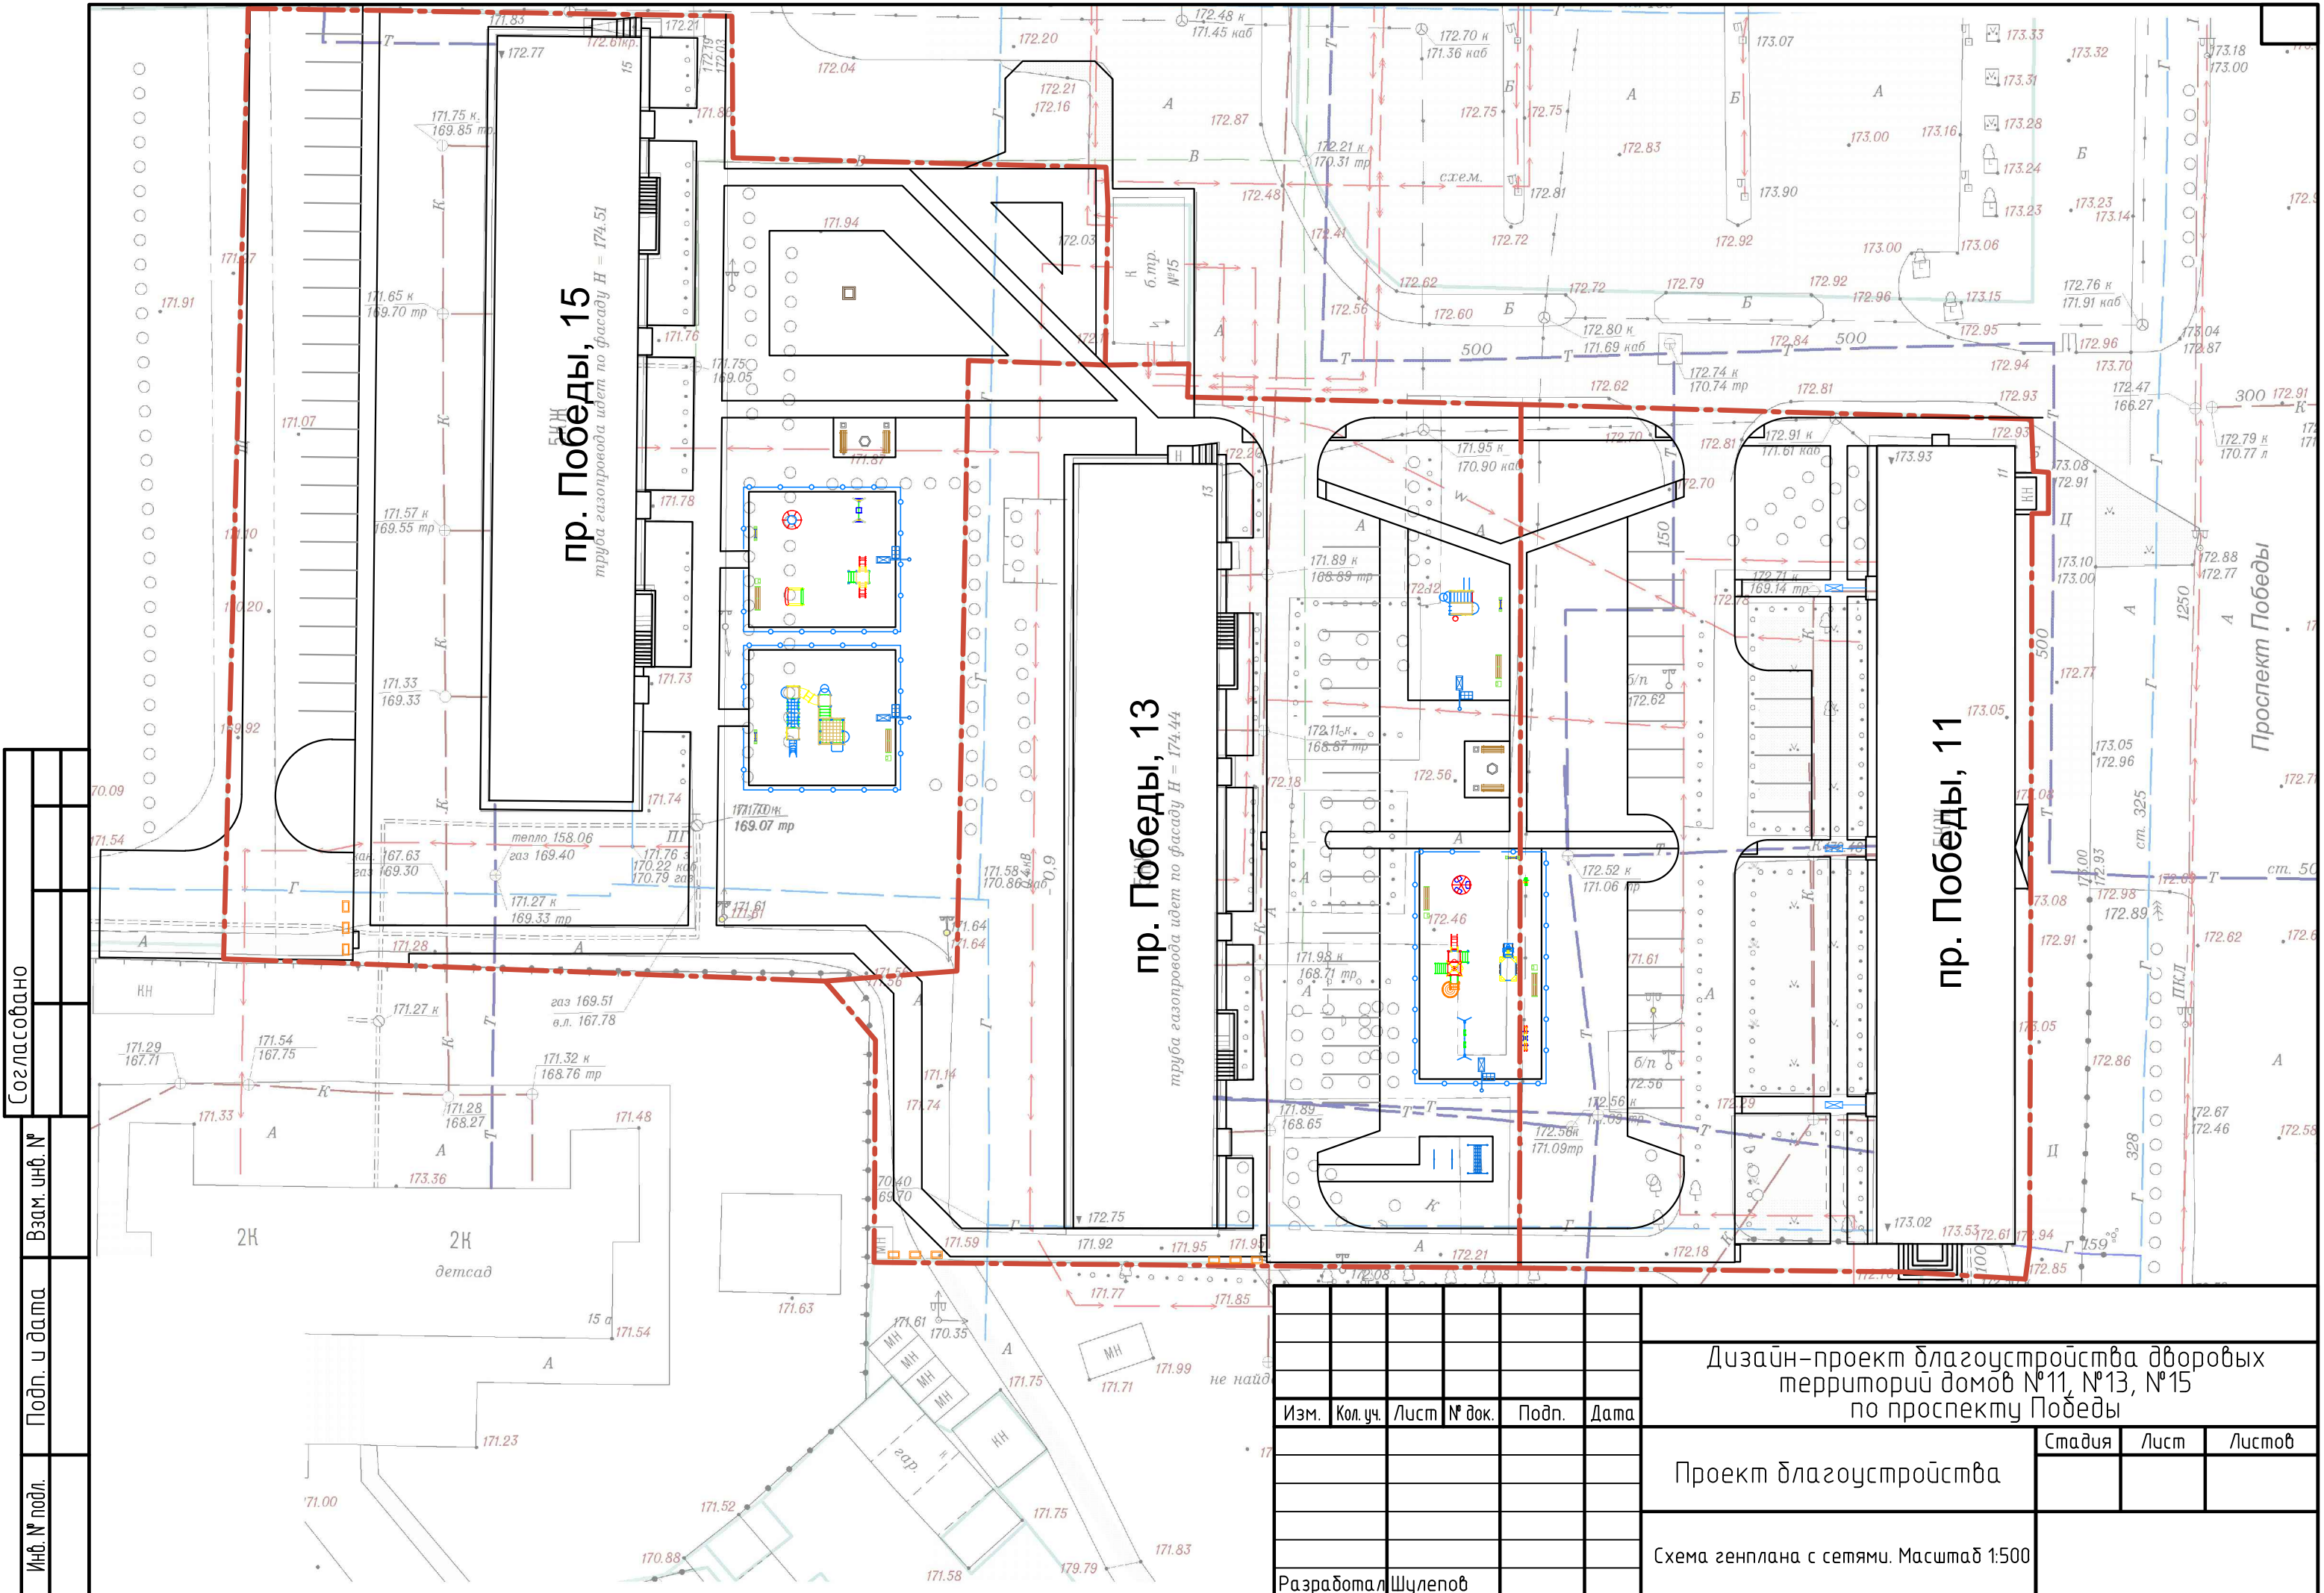

Инв. № подл.	Подп. и дата	Взам. инв. №	Согласовано	


						Дизайн-проект благоустройства дворовых территорий домов №11, №13, №15 по проспекту Победы			
Изм.	Кол. уч.	Лист	№ док.	Подп.	Дата				
						Проект благоустройства	Стадия	Лист	Листов
						Схема генплана с сетями. Масштаб 1:500			
Разработал	Шулепов								

Инв. № подл.	Подп. и дата	Взам. инв. №	Согласовано			

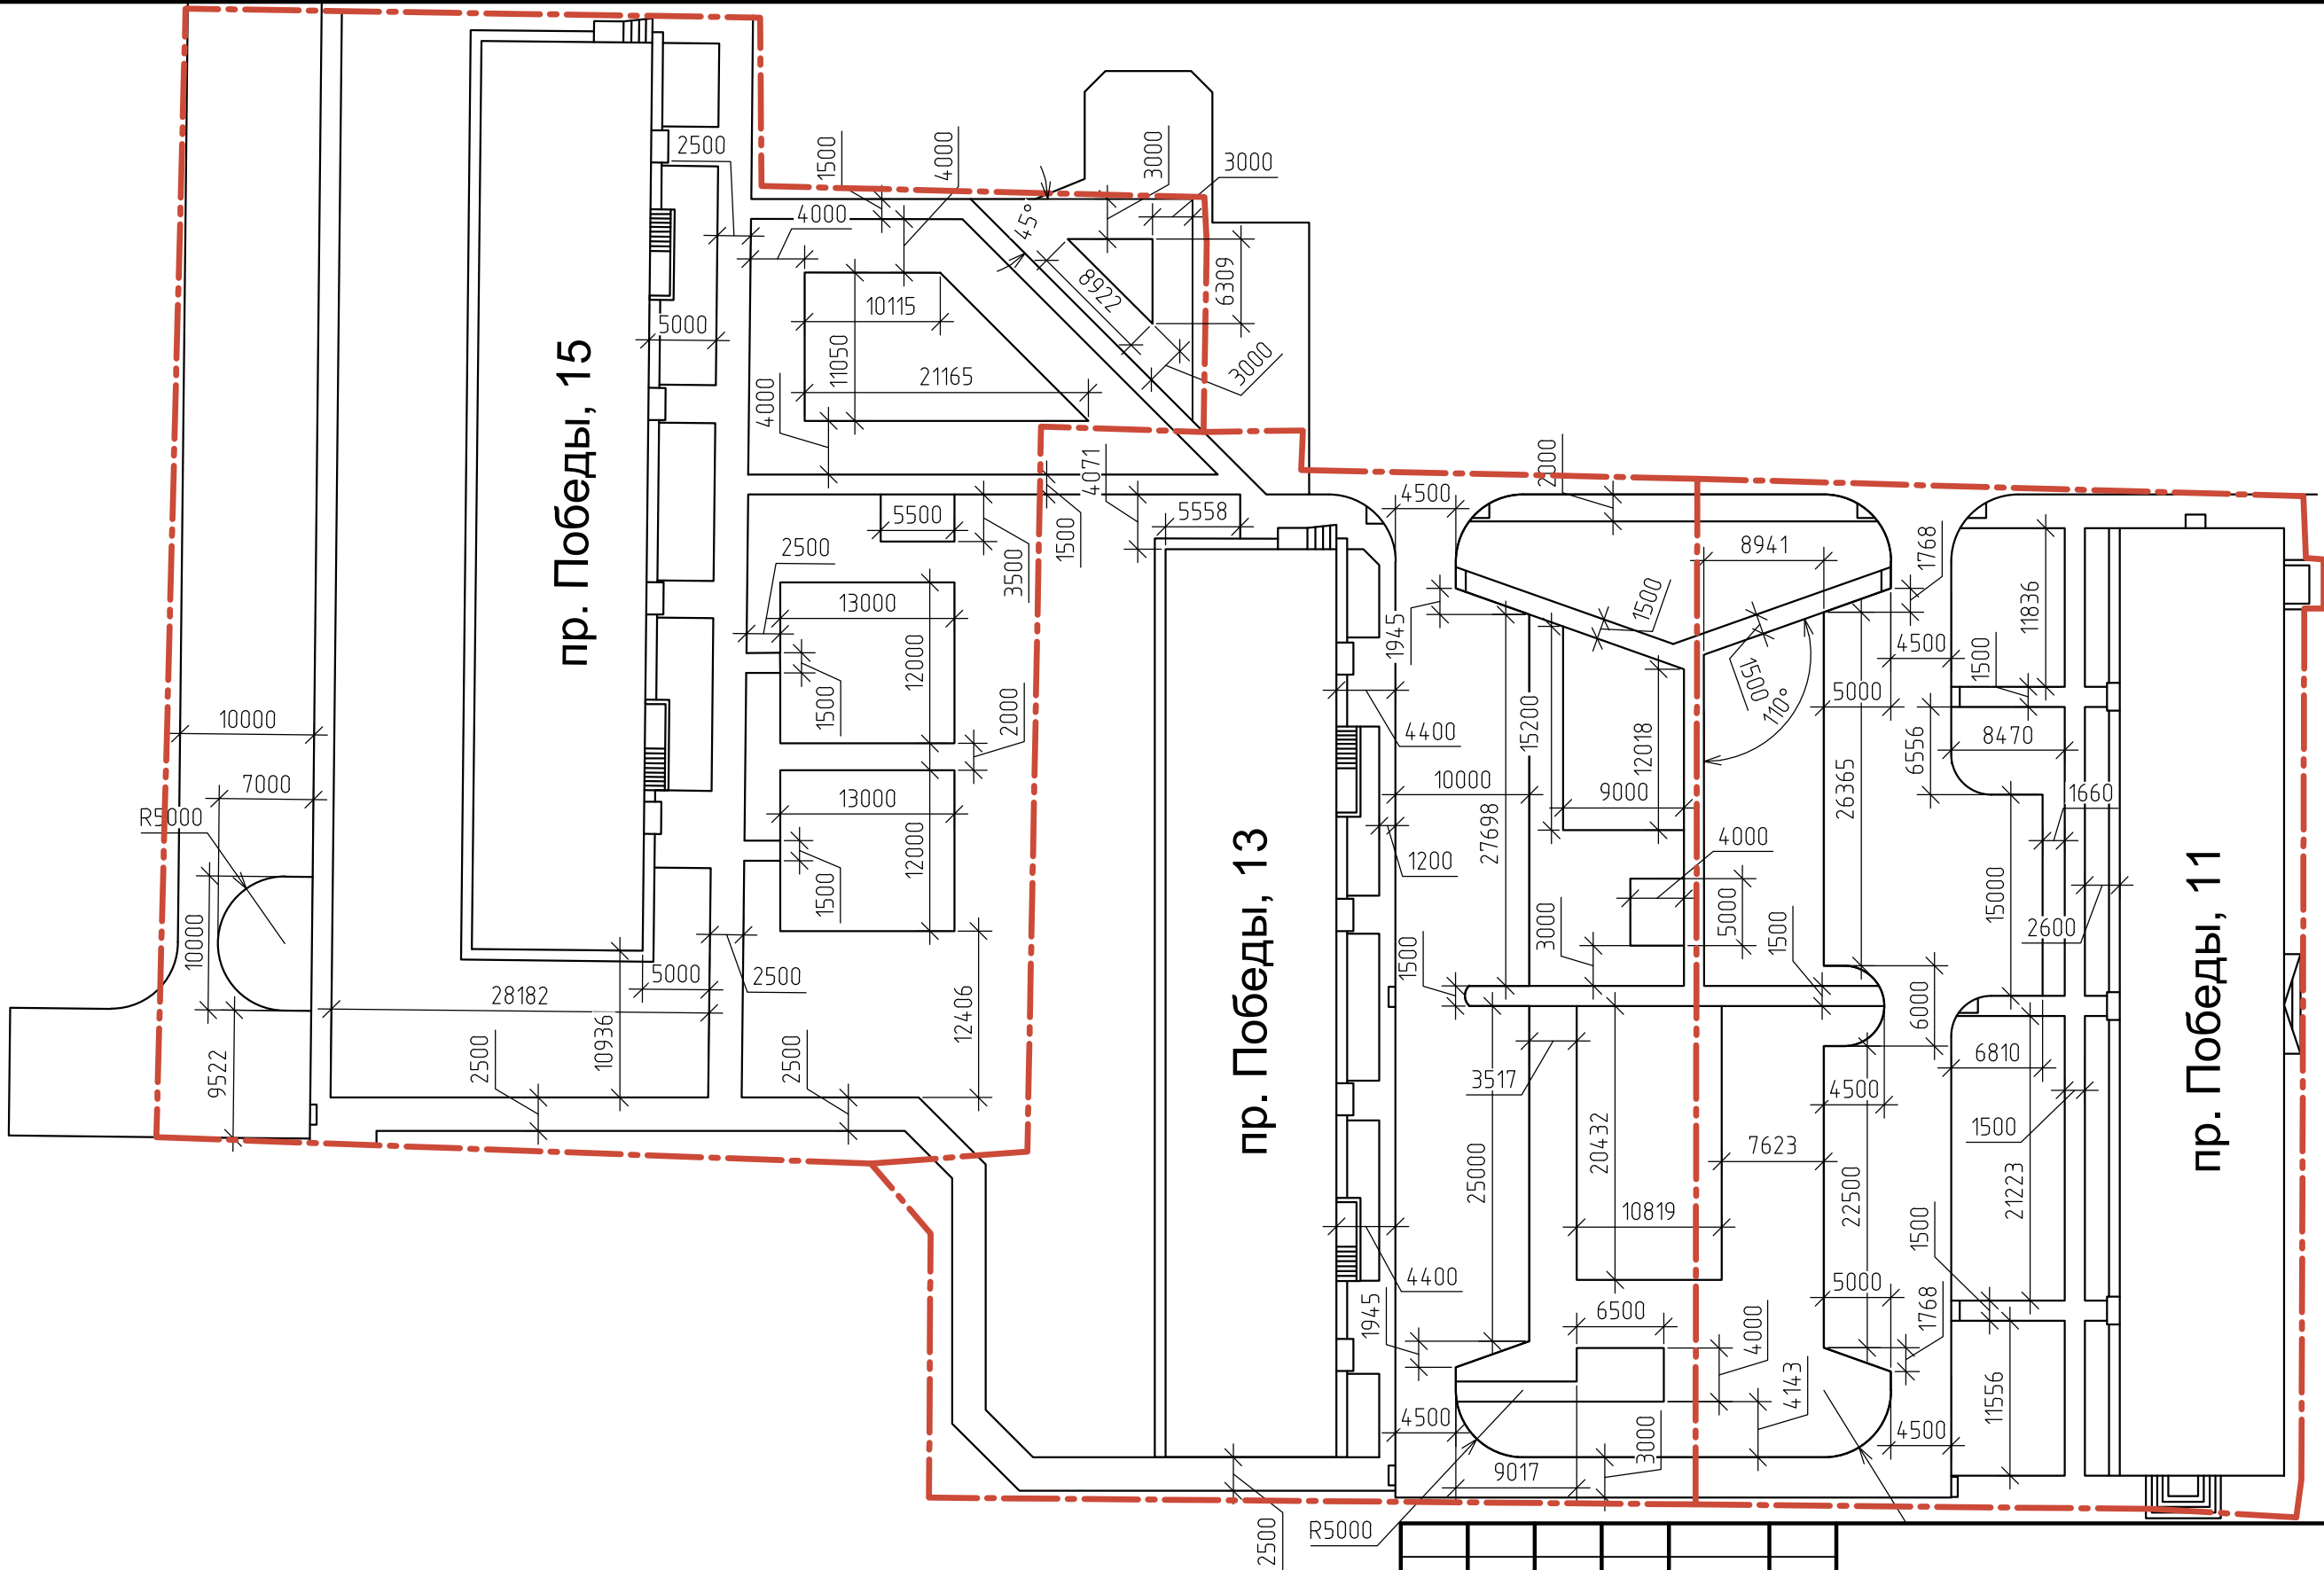

						Дизайн-проект благоустройства дворовых территорий домов №11, №13, №15 по проспекту Победы			
Изм.	Кол. уч.	Лист	№ док.	Подп.	Дата				
						Проект благоустройства	Стадия	Лист	Листов
Разработал Шулепов						План размеров и привязок. Масштаб 1:500			

Согласовано					
Инв. № подл.	Подп. и дата	Взам. инв. №			

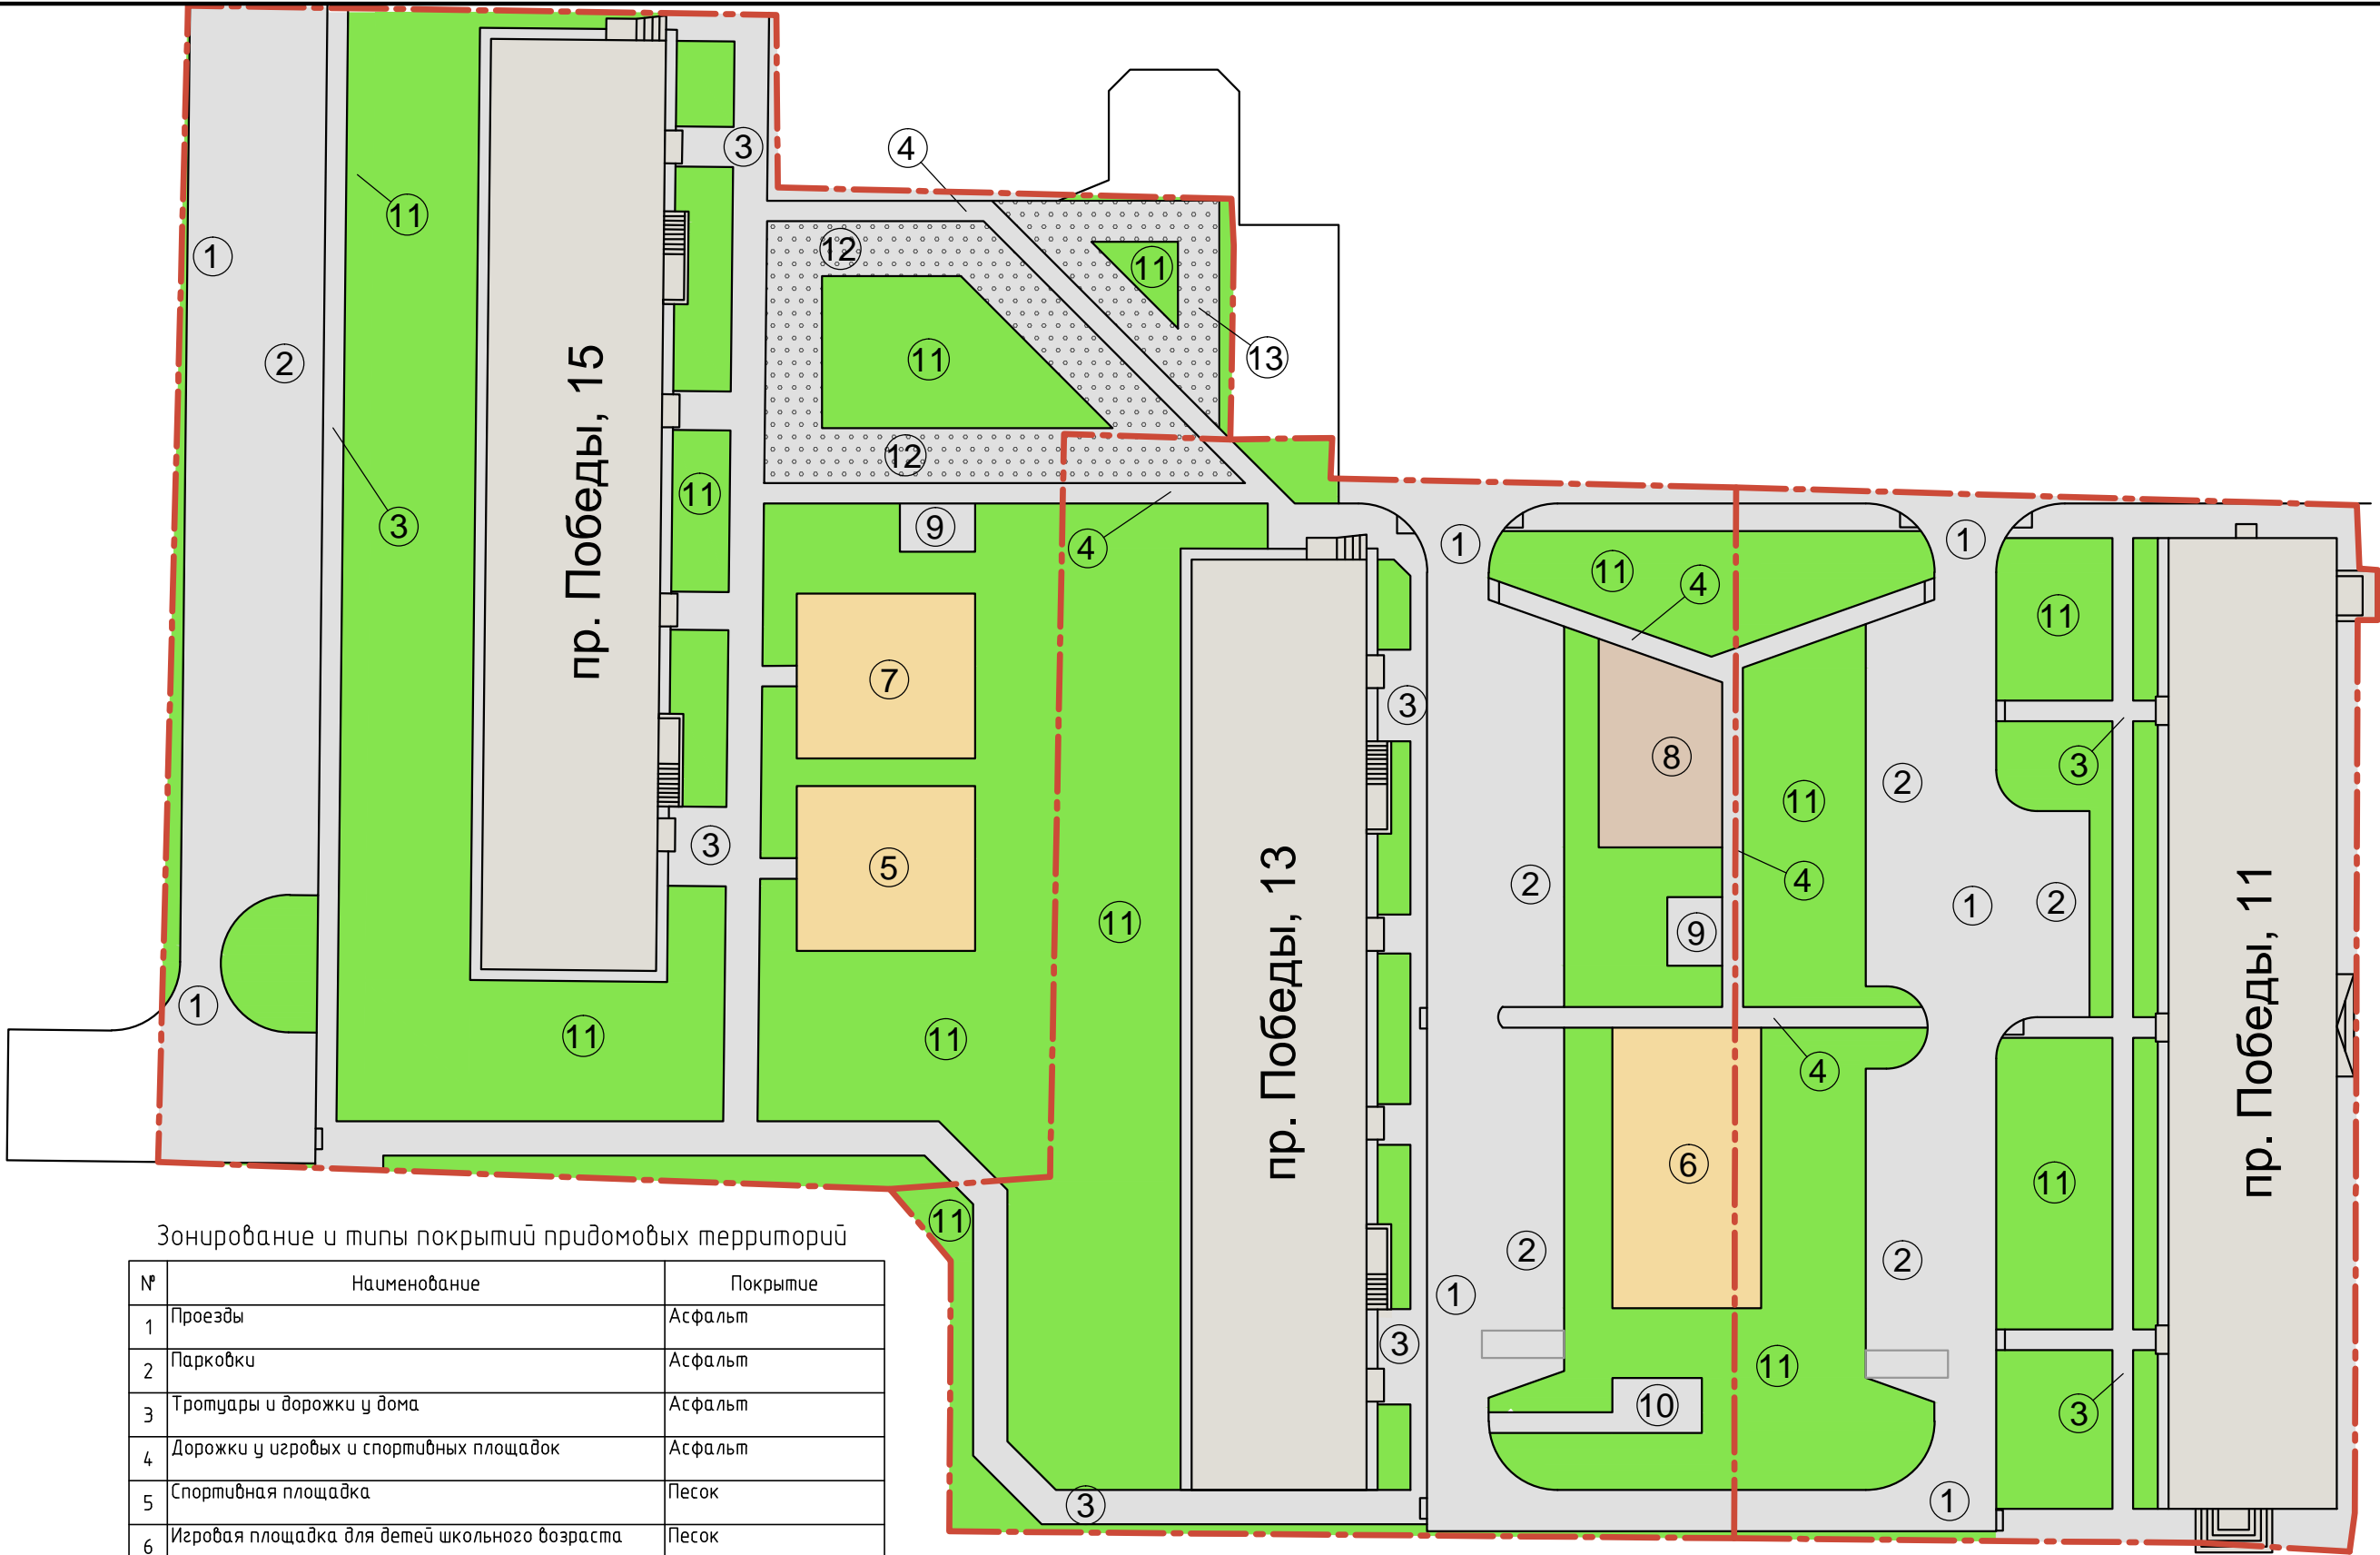


Зонирование и типы покрытий придомовых территорий

№	Наименование	Покрытие
1	Проезды	Асфальт
2	Парковки	Асфальт
3	Тротуары и дорожки у дома	Асфальт
4	Дорожки у игровых и спортивных площадок	Асфальт
5	Спортивная площадка	Песок
6	Игровая площадка для детей школьного возраста	Песок
7	Игровая площадка для детей дошкольного возраста	Песок
8	Площадка с баскетболом кольцом и гимнастическими элементами	Резиновая крошка
9	Зоны отдыха	Асфальт
10	Хозплощадка	Асфальт
11	Газоны	Чернозем
12	Зоны с декоративным покрытием	Геотекстиль, щебень, галька

						Дизайн-проект благоустройства дворовых территорий домов №11, №13, №15 по проспекту Победы			
Изм.	Кол. уч.	Лист	№ док.	Подп.	Дата				
						Проект благоустройства	Стадия	Лист	Листов
						Зонирование, тип покрытий, расчет площадей. Масштаб 1:500			
Разработал		Шулепов							

Инв. № подл.	Подп. и дата	Взам. инв. №	Согласовано	

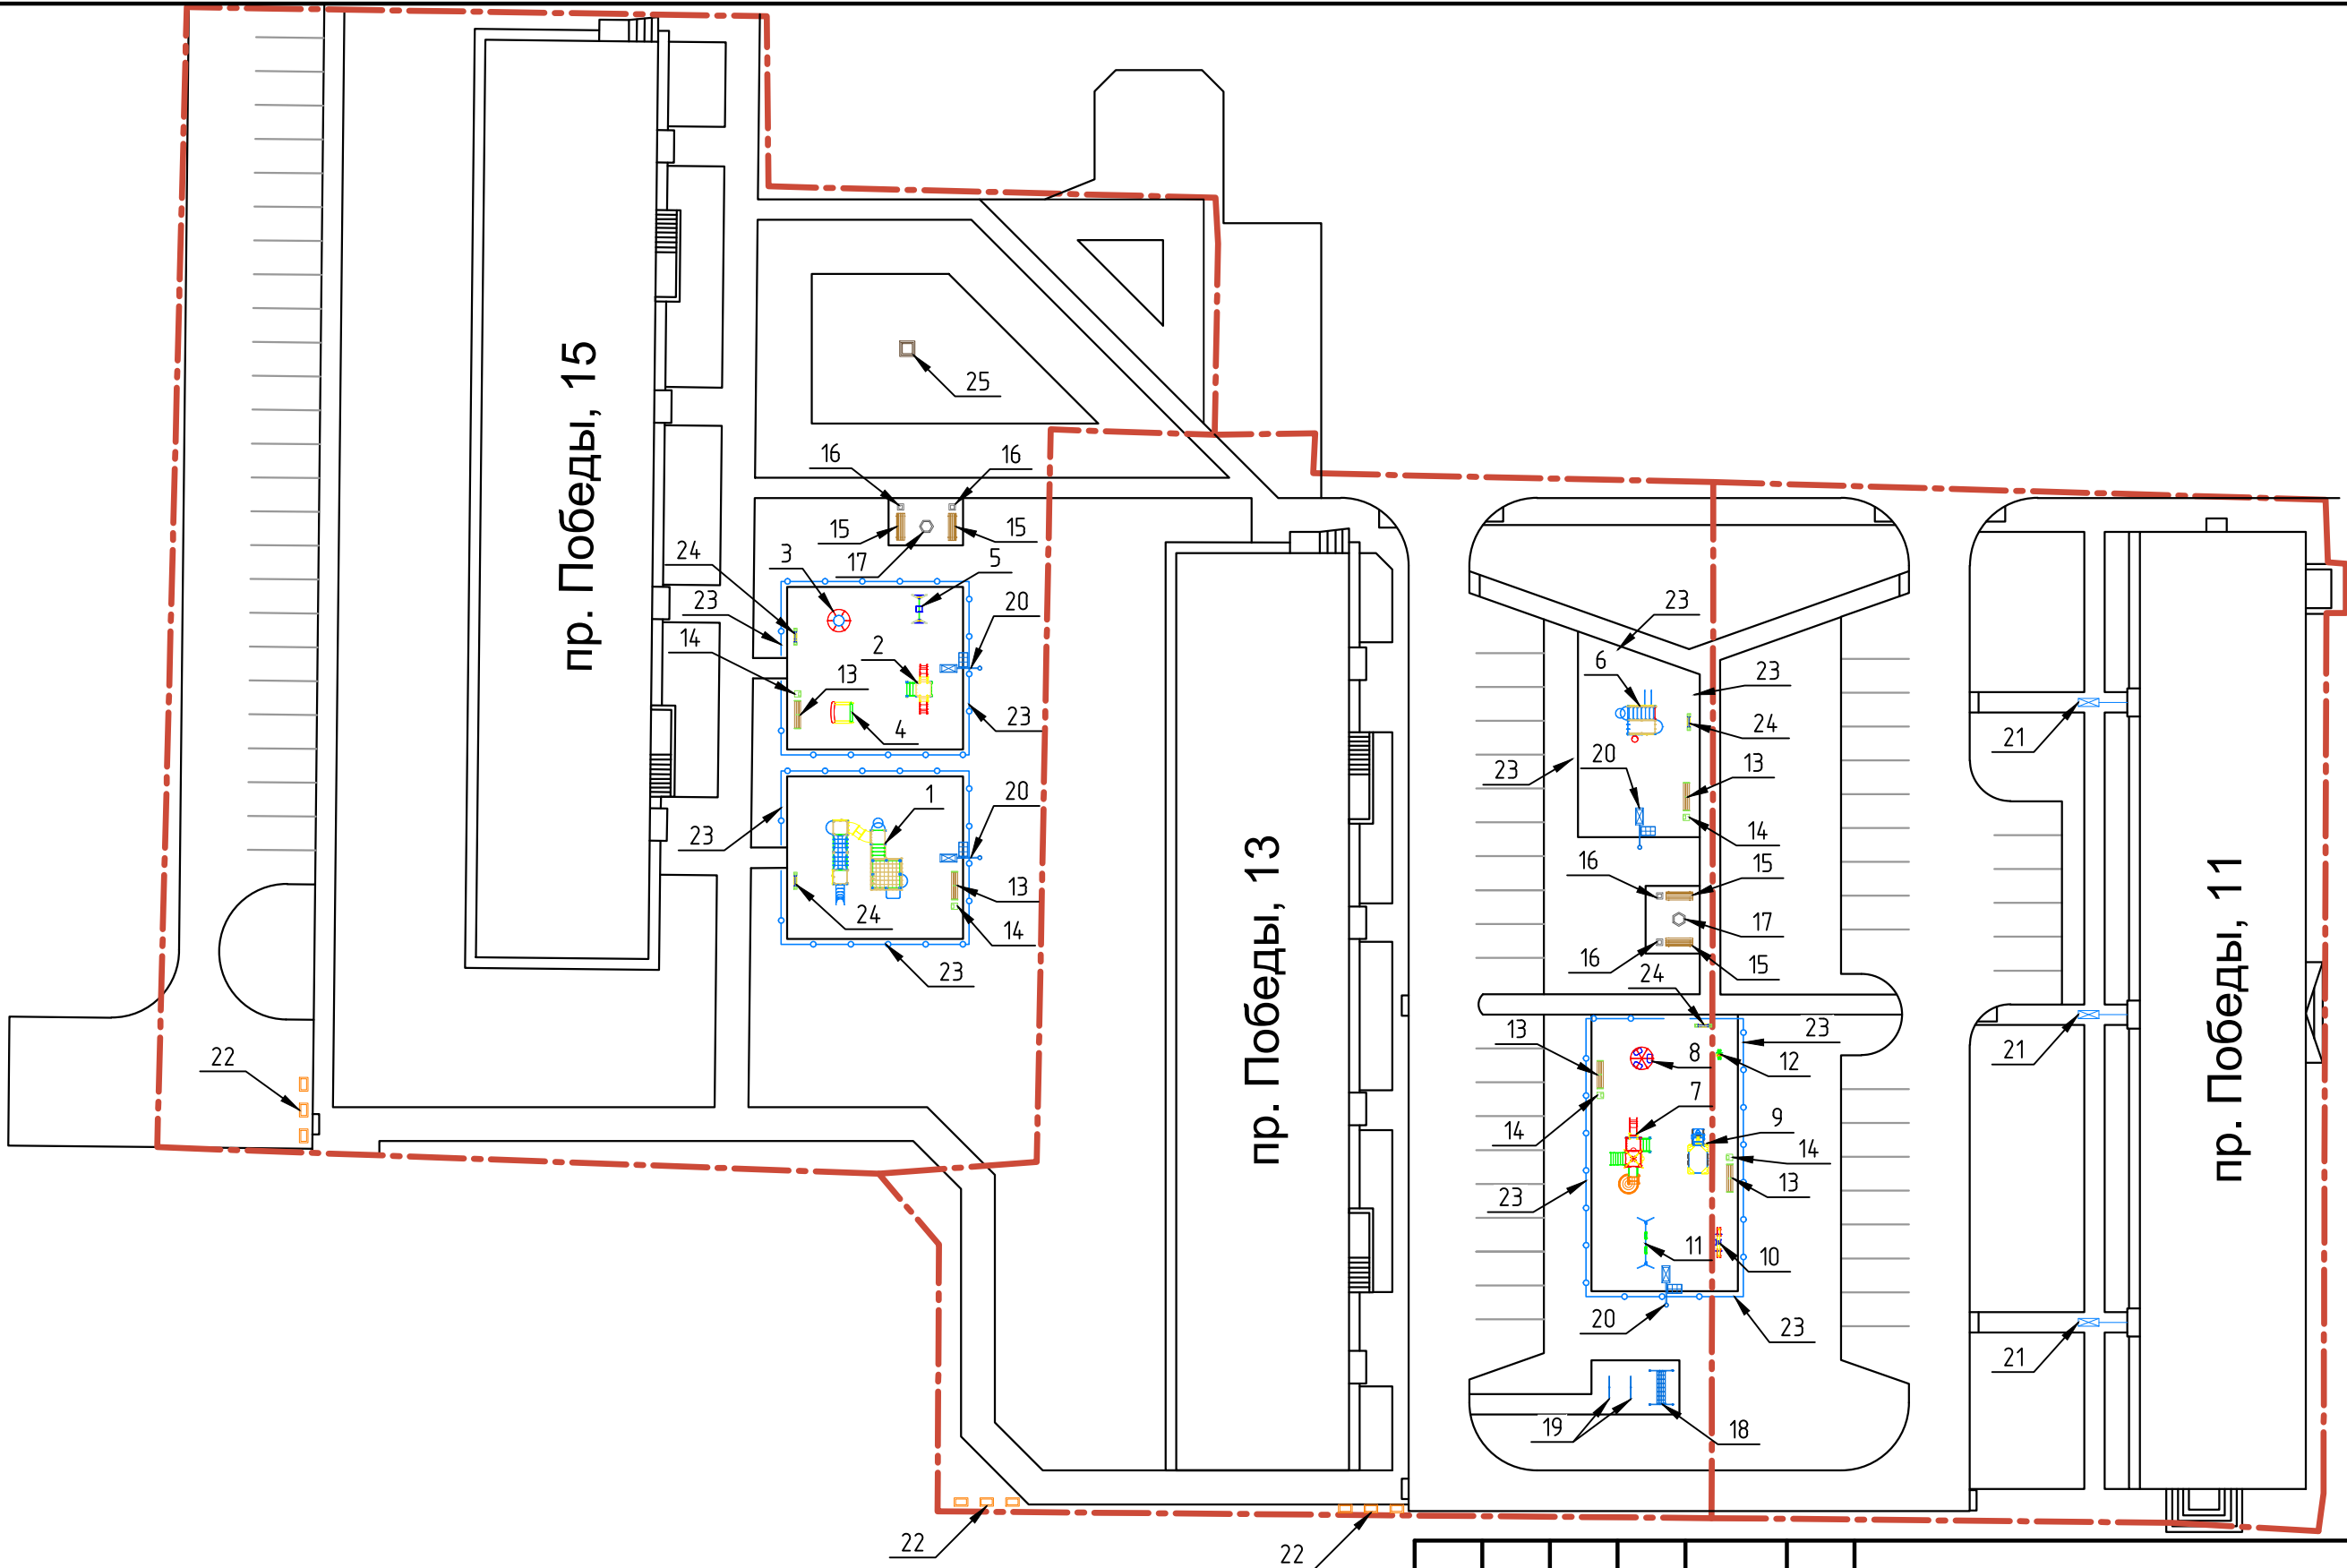

						Дизайн-проект благоустройства дворовых территорий домов №11, №13, №15 по проспекту Победы			
Изм.	Кол. уч.	Лист	№ док.	Подп.	Дата				
						Проект благоустройства	Стадия	Лист	Листов
						Нумерация объектов. Масштаб 1:500			
Разработал	Шулепов								

Инв. № подл.	Подп. и дата	Взам. инв. №	Согласовано		

№	Наименование	Единицы измерения	Количество			
			пр. Победы 11	пр. Победы 13	пр. Победы 15	Итого
1	СО 1.022-К15 Спортивный комплекс Индиана Джонс	шт.			1	1
2	ДИО 5.02 Горка мини двойная Н=700 мм	шт.			1	1
3	ДИО 2.11-15 Карусель с 6-ю поручнями	шт.			1	1
4	МФ 3.032 Песочница Полянка	шт.			1	1
5	ДИО 1.082 Качели Спрут + ДИО 1.204 Подвес резиновый (люлька)	шт.			1	1
6	СО 1.04-15 Спортивный комплекс Рукоход с кольцами	шт.		1		1
7	ДИК 9.02 Детский игровой комплекс Погружение Н=700, 1800	шт.		1		1
8	ДИО 2.02 Карусель	шт.		1		1
9	МФ 3.421 Песочница Джип ДПС	шт.		1		1
10	ДИО 3.05 Качалка-балансир Уточка	шт.	1			1
11	ДИО 1.12 Качели с гибким подвесом двойные + ДИО 1.205 Подвес металлический + ДИО 1.203 Подвес Атрикс	шт.		1		1
12	ДИО 4.33 Качалка на пружине Кузнечик	шт.	1			1
13	МФ 1.04 Лабочка Эконом	шт.	1	2	2	5
14	МФ 6.05 Урна	шт.	1	2	2	5
15	МФ 1.14 Лабочка бетонная со спинкой	шт.		2	2	4
16	МФ 6.08 Урна бетонная	шт.		2	2	4
17	МФ 6.09 Вазон шестигранный	шт.		1	1	2
18	МФ 6.01 Стойка для сушки ковров	шт.		1		1
19	МФ 6.16 Стойка для сушки белья (комплект 2 шт)	шт.		1		1
20	Светильник на солнечных батареях	шт.		2	2	4
21	Подъездный светильник	шт.	3			3
22	Бетонные блоки ограждения проезда	шт.			3	3
23	Ограждение 800 мм	п.м.	23	39	106	168
24	МФ 6.20 Информационная стойка	шт.		2	2	4
25	МФ 6.10 Вазон квадратный	шт.			1	1

№	Наименование	Покрытие	Длина (м.п.)			
			пр. Победы 11	пр. Победы 13	пр. Победы 15	Итого
1	Границы проездов и парковок	Дорожный бордюрный камень	225	224	215	664
2	Границы дорожек, площадок, тротуаров, пандусы	Тротуарный бордюрный камень	310	417	743	1470

№	Наименование	Покрытие	Площадь м2			
			Победы 11	Победы 13	Победы 15	Итого
1	Проезды	Асфальт	493	488	541	1522
2	Парковки	Асфальт	340	280,5	346	966,5
3	Тротуары и дорожки у дома	Асфальт	212	275	515	1002
4	Дорожки у игровых и спортивных площадок	Асфальт	82	169	100	351
5	Спортивная площадка	Песок			156	156
6	Игровая площадка для детей школьного возраста	Песок	39	182		221
7	Игровая площадка для детей дошкольного возраста	Песок			156	156
8	Площадка с баскетбольным кольцом и гимнастическими элементами	Резиновая крошка		100		100
9	Зоны отдыха	Асфальт		20	20	40
10	Хозплощадка	Асфальт		26		26
11	Газоны	Чернозем	1236	1507	1583	4326
12	Зоны с декоративным покрытием	Геотекстиль, щебень, галька		37	445	482

На парковках домов №11 и №13 в районе теплотрасс используются дорожные плиты – 2 шт.

						Дизайн-проект благоустройства дворовых территорий домов №11, №13, №15 по проспекту Победы		
Изм.	Кол.уч.	Лист	№ док.	Подп.	Дата			
						Проект благоустройства		Стандия
							Лист	Листов
						Спецификация		
Разработал	Шуленов							