


Согласовано		Взам. инв. №		Подп. и дата		Инв. № подл.	

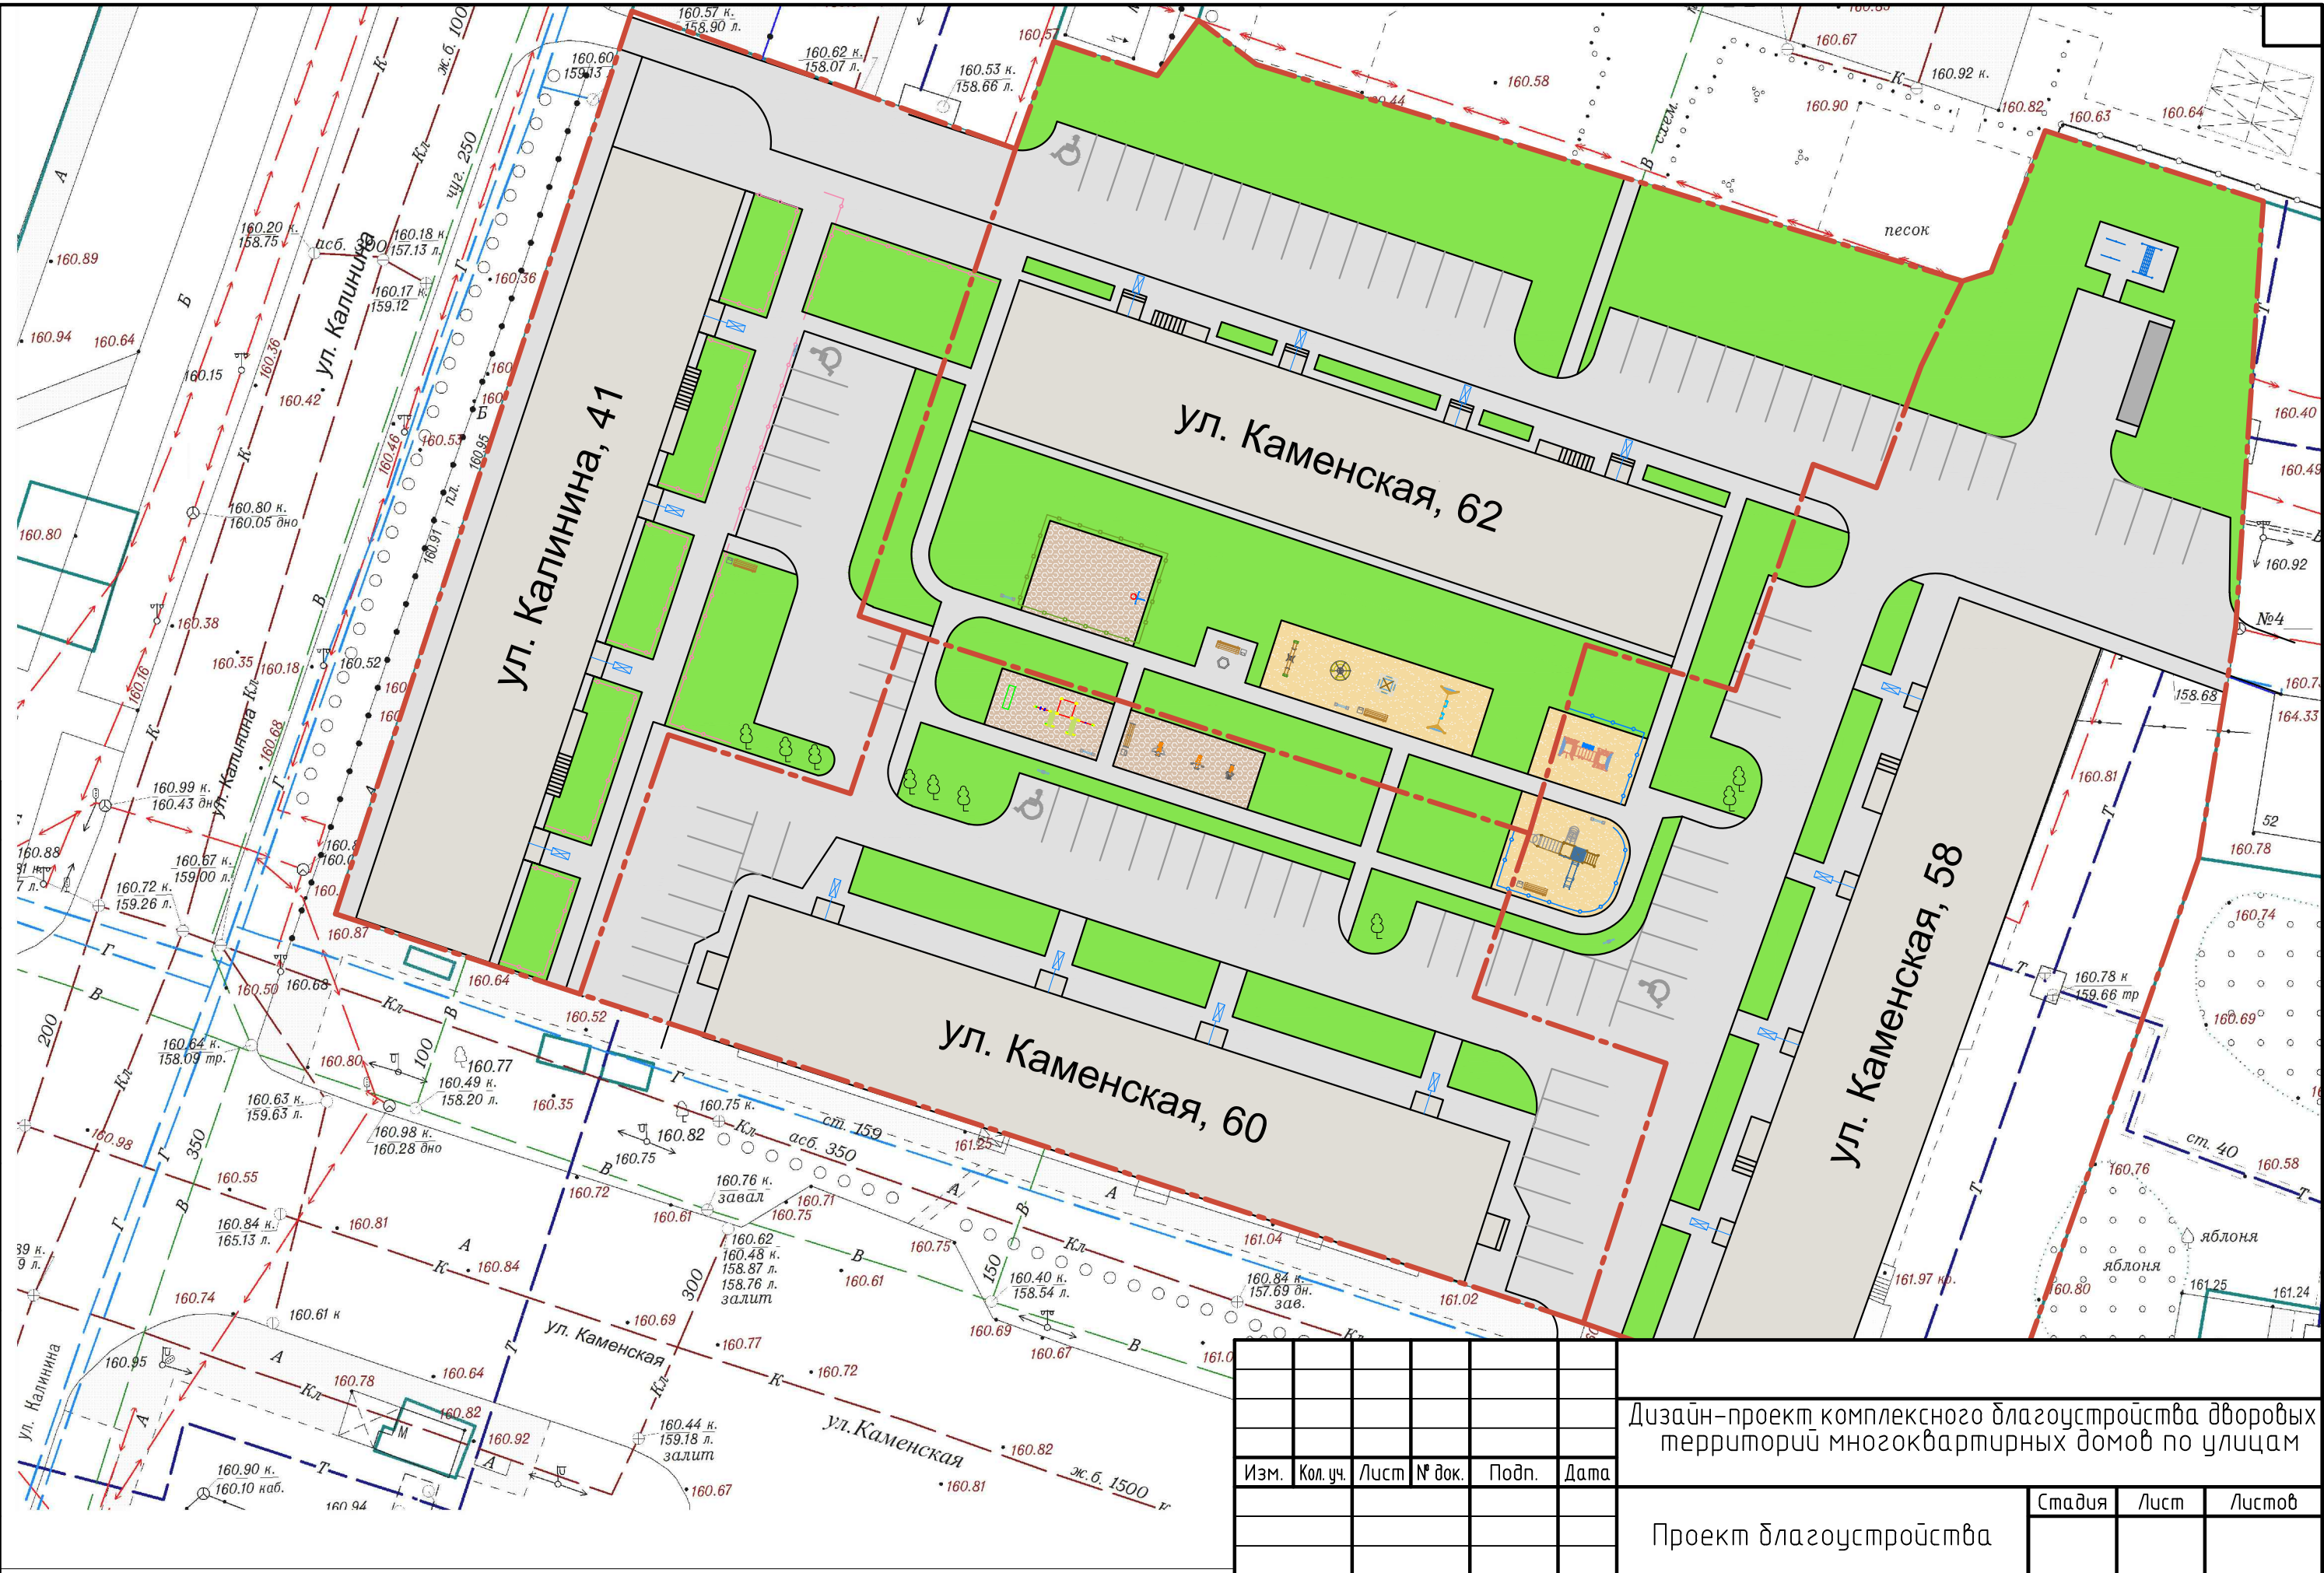

						Дизайн-проект комплексного благоустройства дворовых территорий многоквартирных домов по улицам			
Изм.	Кол. уч.	Лист	№ док.	Подп.	Дата	Проект благоустройства	Стадия	Лист	Листов
Разработал Шулепов						Масштаб 1:500			

Инв. № подл.	Подп. и дата	Взам. инв. №	Согласовано	

№	Наименование	Покрытие	Площадь (м2)				
			Каменская 58	Каменская 60	Каменская 62	Калинина 41	Вся площадь
1	Проезды	Асфальт	813	617	384	236	2050
2	Парковки	Асфальт	349	430	376	343	1498
3	Тротуары	Асфальт	282	298	198	425	1203
4	Детская площадка с игровым комплексом	Песок	76	10	5		91
5	Детская спортивная площадка	Песок	46		10		56
6	Детская площадка для детей дошкольного возраста	Песок			121		121
7	Площадка с тренажерами	Безшовное резиновое покрытие		64			64
8	Воркаут	Безшовное резиновое покрытие		53			53
9	Баскетбольная площадка	Безшовное резиновое покрытие			85		85
10	Зона отдыха	Асфальт			17		17
11	Хозплощадка	Асфальт	33				33
12	Дорожки	Асфальт	76	124	199	30	429
13	Газоны	Чернозем	308	514	665	542	2029

Использование бордюрного камня

№	Наименование	Тип	Длина (м)				
			Каменская 58	Каменская 60	Каменская 62	Калинина 41	Все дома
1	Границы проездов и парковок	Дорожный бордюрный камень	226	190	173	183	772
2	Границы дорожек, площадок, тротуаров, пандусы	Тротуарный бордюрный камень	202	261	396	167	1026

						Дизайн-проект комплексного благоустройства дворовых территорий многоквартирных домов по улицам			
Изм.	Кол. уч.	Лист	№ док.	Подп.	Дата				
						Проект благоустройства		Стадия	Лист
						Масштаб 1:500			
Разработал		Шулепов							